

PIEMME TECNOSTUDIO

dir. ing. RENZO DALLA CIA
via Roma n. 91/A - PONZANO V.le (TV) - Tel. 0422-967288 Fax 0422-962134 e-mail info@piemmetecnostudio.it

Committente: Comune di Povegliano (TV)

data: 09/2015

Progetto: Costruzione di magazzino comunale


scala: 1:100

PROGETTO ESECUTIVO - Secondo Stralcio

Elaborato: Planie

lav. N° 3

Il Progettista	AGS	DATA	DESCRIZIONE
		10/11/2015	Modifica Ingressi pilastri

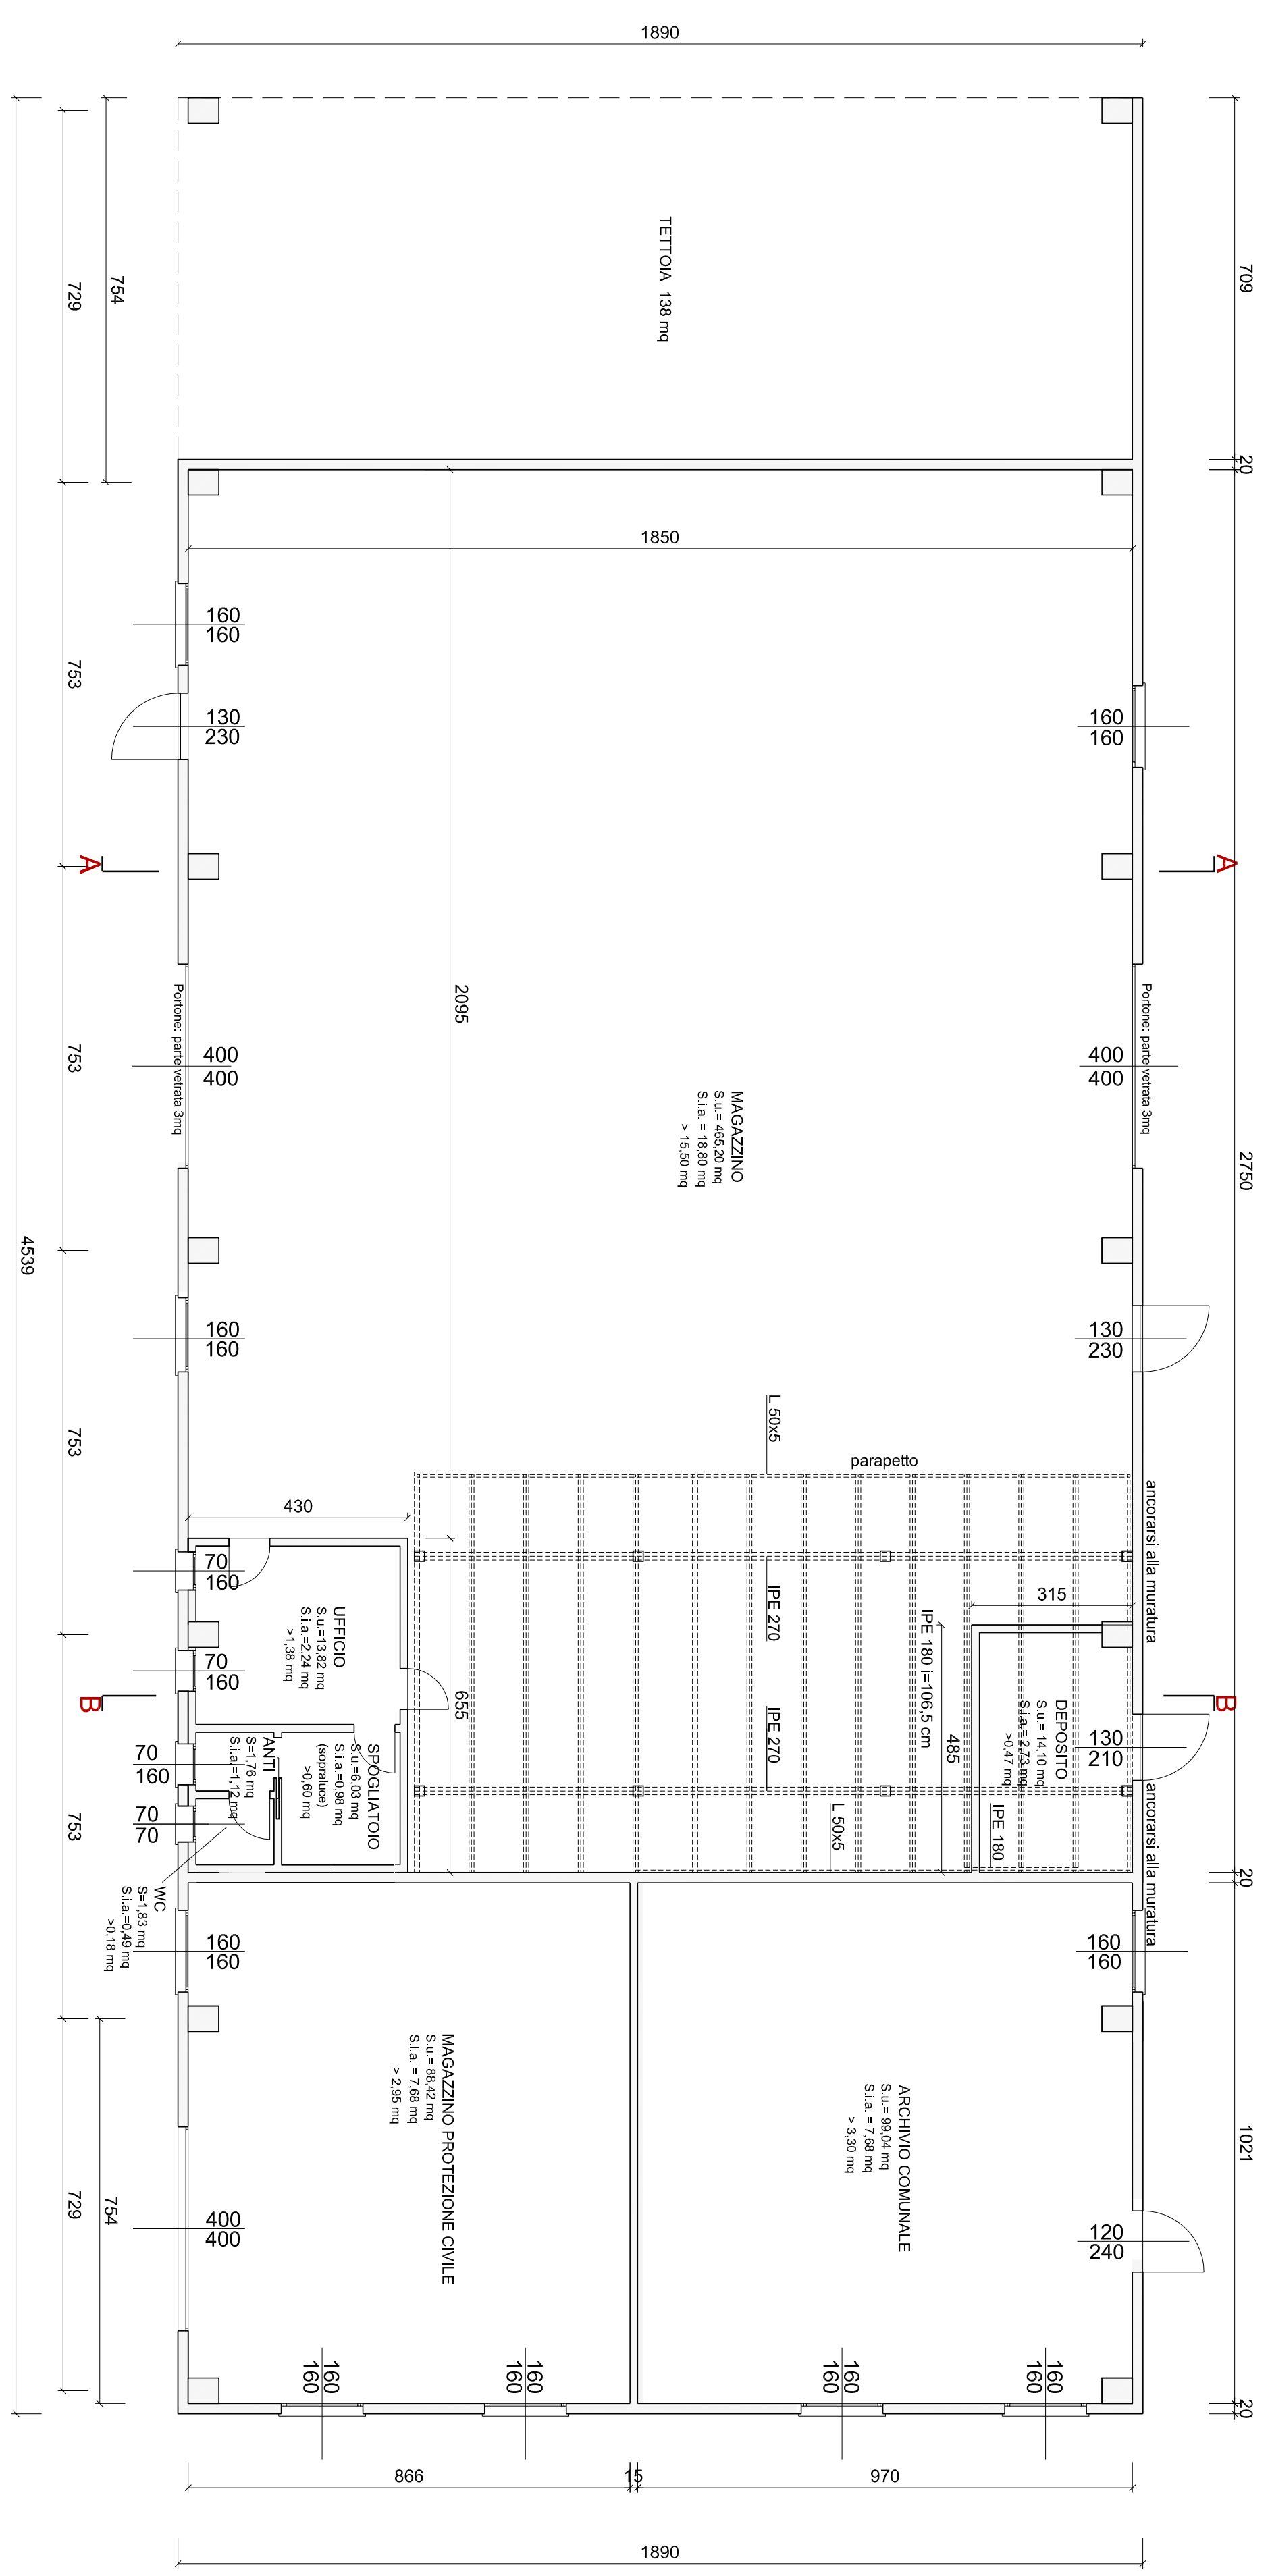

PIANTA PIANO TERRA
Scala 1:100



PIANTA COPERTURA
Scala 1:100