


GIAVERA DEL MONTELLO

SVINCOLO DI POVEGLIANO

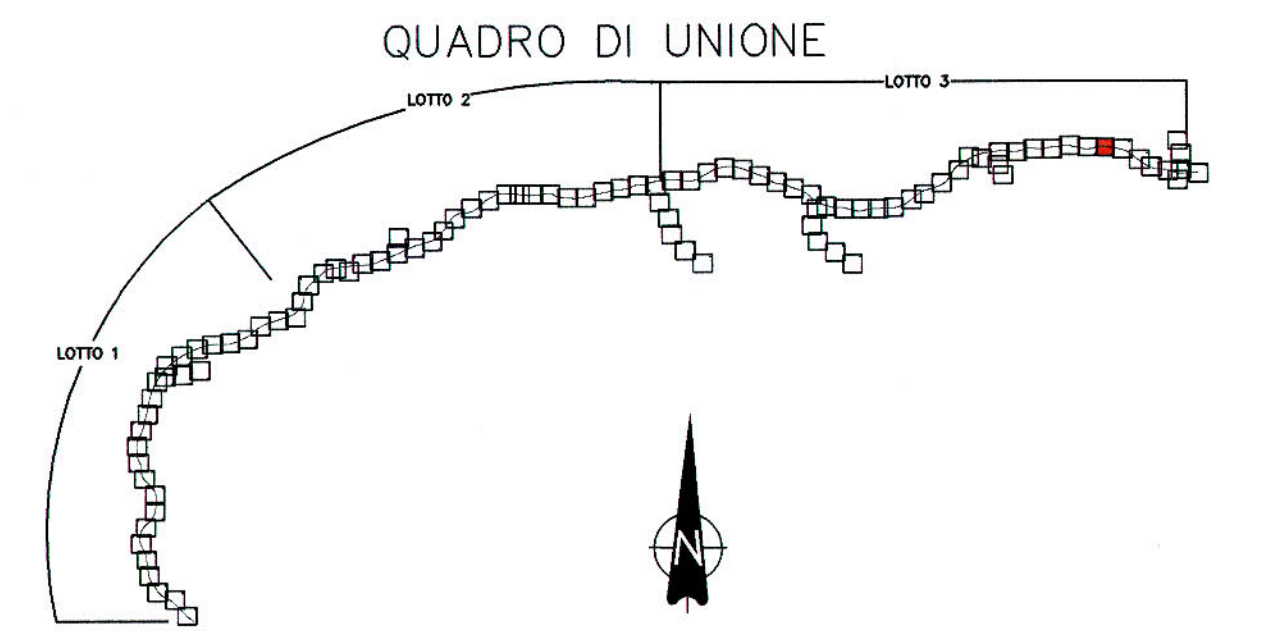

POVEGLIANO

COMMISSARIO DELEGATO PER L'EMERGENZA
DETERMINATASI NEL SETTORE DEL TRAFFICO E DELLA MOBILITÀ NEL
TERRITORIO DELLE PROVINCE DI TREVISO E VICENZA

SUPERSTRADA A PEDAGGIO PEDEMONTANA VENETA

ATTI CONCESSIONARIA: RESPONSABILE COMMESSA

 SIS Scpa Via Ivorio, 24/A 10146 Torino	Consorzio Stabile fra le Imprese: SACYR S.A. INC GE. CO. S.p.A. SPAL S.p.A.	 INFRASTRUCTURAS S.A. Paseo de la Castellana, 83-85 28046 Madrid
RESPONSABILE PROGETTAZIONE ORDINE DEGLI INGEGNERI DELLA PROVINCIA DI CUNEO 1211 Dott. Ing. Claudio Dogliani	RESPONSABILE INTEGRAZIONE PRESTAZIONI SPECIALISTICHE Ing. GEORGIO KALAMARAS n° 8178 H ANICHO * OMIBUOLI	PROGETTISTA Ingegneria Grandi Opere S.r.l. Via Ivorio, 24/A 10146 Torino Via Ivorio, 24/A 10146 - Torino
COORDINATORE PER LA SICUREZZA IN FASE DI PROGETTAZIONE Arch. FIORINI BONCOMI n° 3101	GEOLOGO ALESSIO Sesto n° 255	

PROGETTO DEFINITIVO
(C.U.P. 1151B0300050009)

TITOLO ELABORATO: **PROGETTO DELL'INFRASTRUTTURA PLANIMETRIE DI PROGETTO**
Planimetria di progetto su rilievo
TAV. 92 di 101 - da PK Km 83+100 a PK Km 84+300

PVDGE3APGE0000030092DA0 SCALA: 1:2000

REV.	DESCRIZIONE	REDATTO	DATA	VERIFICATO	DATA	APPROVATO	DATA
0	PRIMA EMISSIONE	CCI	28/12/2009	IGO	30/12/2009	SIS	04/01/2010

IL RESPONSABILE DEL PROCEDIMENTO: Ing. Giuseppe FASIO	IL COMMISSARIO: Ing. Silvano VERNIZZI	VALIDAZIONE: PROTOCOLLO: DEL:
--	--	-------------------------------------