



Comune di Povegliano

INTERVENTO DI ADEGUAMENTO SISMICO ED
EFFICIENTAMENTO ENERGETICO CON
TRASFORMAZIONE AD nZEB DELLA SCUOLA MARIO
FIORE DI POVEGLIANO

PROGETTO DEFINITIVO-ESECUTIVO

Cod. Progetto	Cod. Intervento	Cod. Tavola	Num. Tavola	Scala	Data	Comune
PE IO EG 06				1:100	05.03.2018	Povegliano
Sezioni: stato di progetto						

Committente **Comune di Povegliano,
Borgo San Daniele, 26
Povegliano (TV)**

Progettista **Dott. Ing. Massimiliano Mattiazzo**


Rev.	Descrizione	Redatto da	Verificato da
01	1° emissione	Ing. Adami Enrico	Ing. Massimiliano Mattiazzo



HP LIFE SRL

Via Santa Caterina, 15/9
33037 Pasian di Prato (UD)
Tel: 0432 691626 - email: info@hplife.it

Sezione 9-11

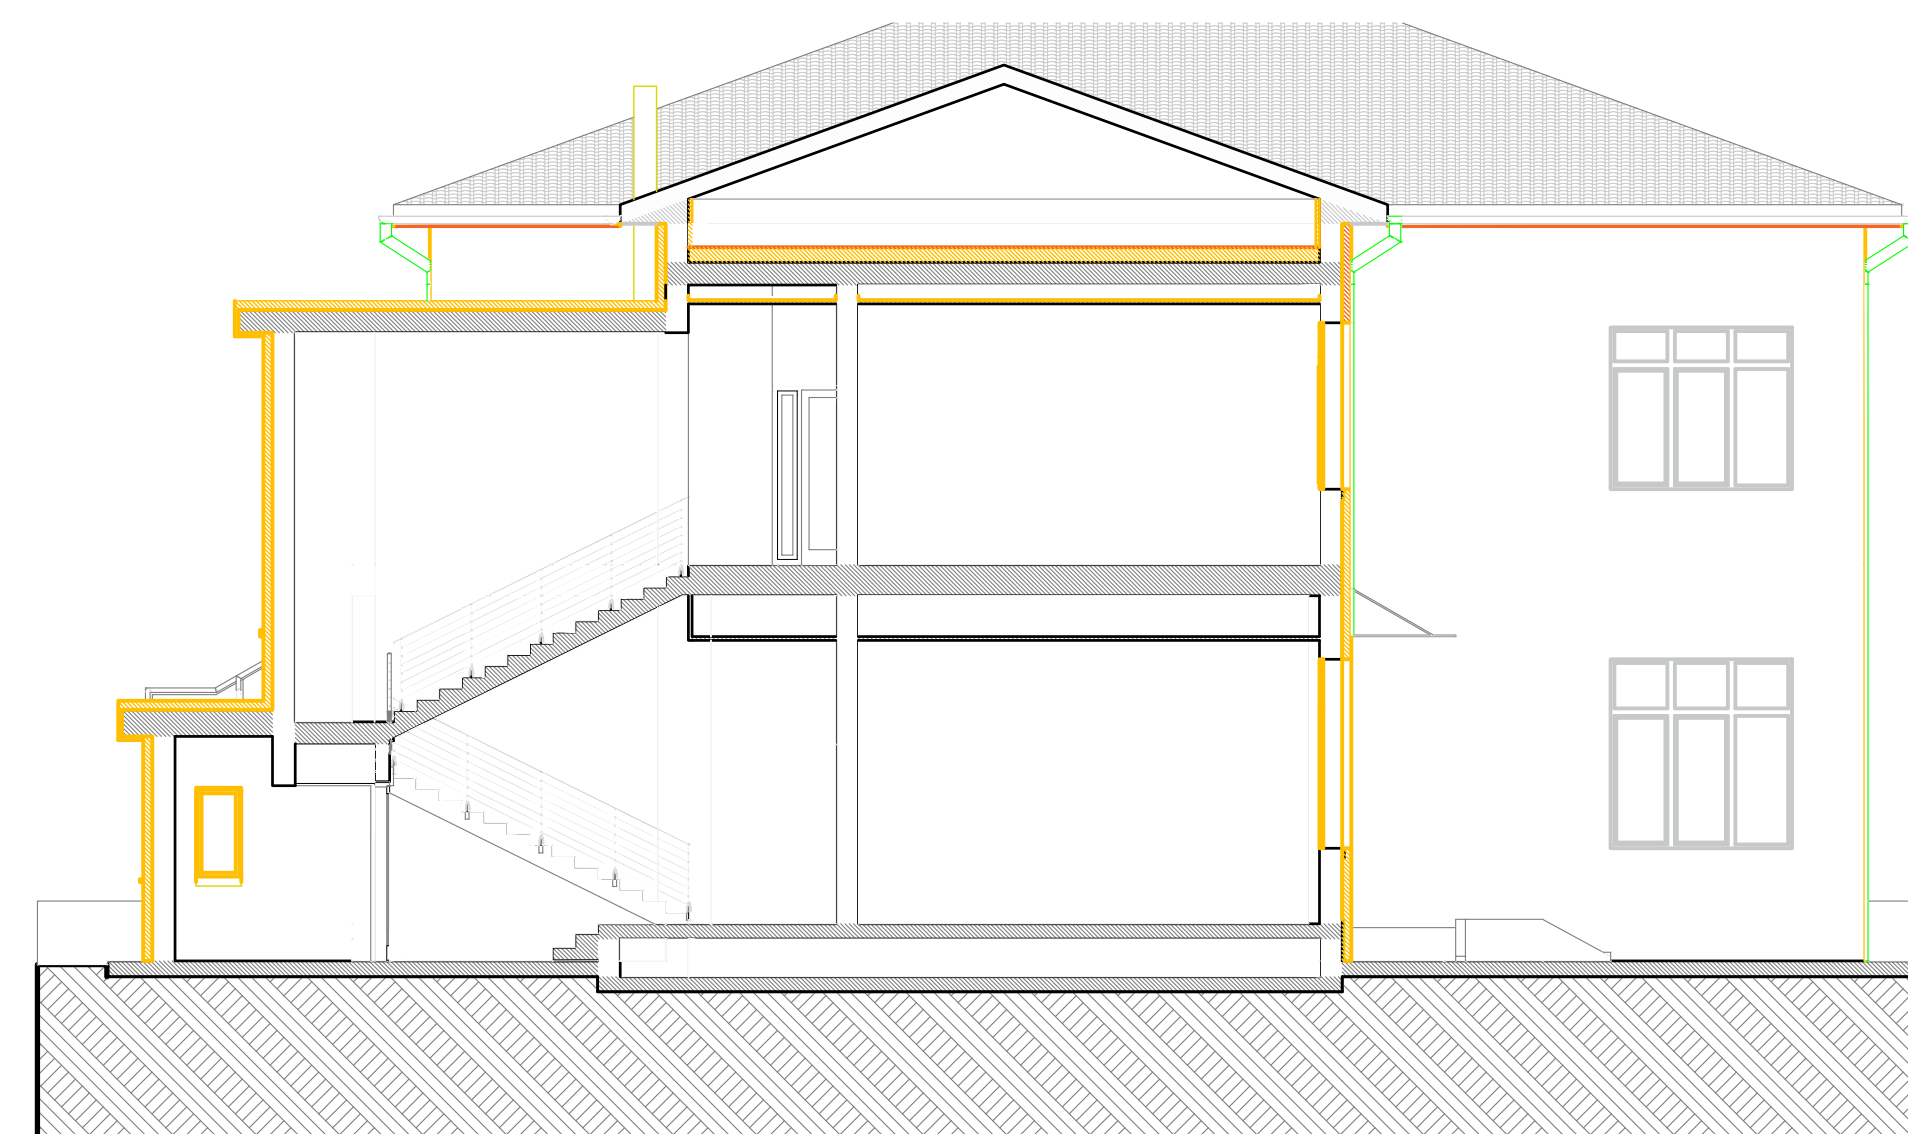

Sezione 10-12

Materasso in lana di roccia 20 cm

