



Comune di Povegliano

INTERVENTO DI ADEGUAMENTO SISMICO ED EFFICIENTAMENTO ENERGETICO CON TRASFORMAZIONE AD nZEB DELLA SCUOLA MARIO FIORE DI POVEGLIANO

PROGETTO DEFINITIVO-ESECUTIVO

Cod. Progetto	Cod. Intervento	Cod. Tavola	Num. Tavola	Scala	Data	Comune
PE IO EG 05			1:100		05.03.2018	Povegliano
Prospetti: stato di progetto						

Committente **Comune di Povegliano, Borgo San Daniele, 26 Povegliano (TV)**

Progettista **Dott. Ing. Massimiliano Mattiazzo**

Rev.	Descrizione	Redatto da	Verificato da
01	1ª emissione	Ing. Adami Enrico	Ing. Massimiliano Mattiazzo



HP LIFE SRL

Via Santa Caterina, 15/9
33037 Pasián di Prato (UD)
Tel: 0432 691626 - email: info@hplife.it

Prospetto Nord



Prospetto Sud




Nuovi serramenti in PVC

Pluviali da smontare e rimontare

Serramenti non oggetto di intervento

Prospetto Ovest

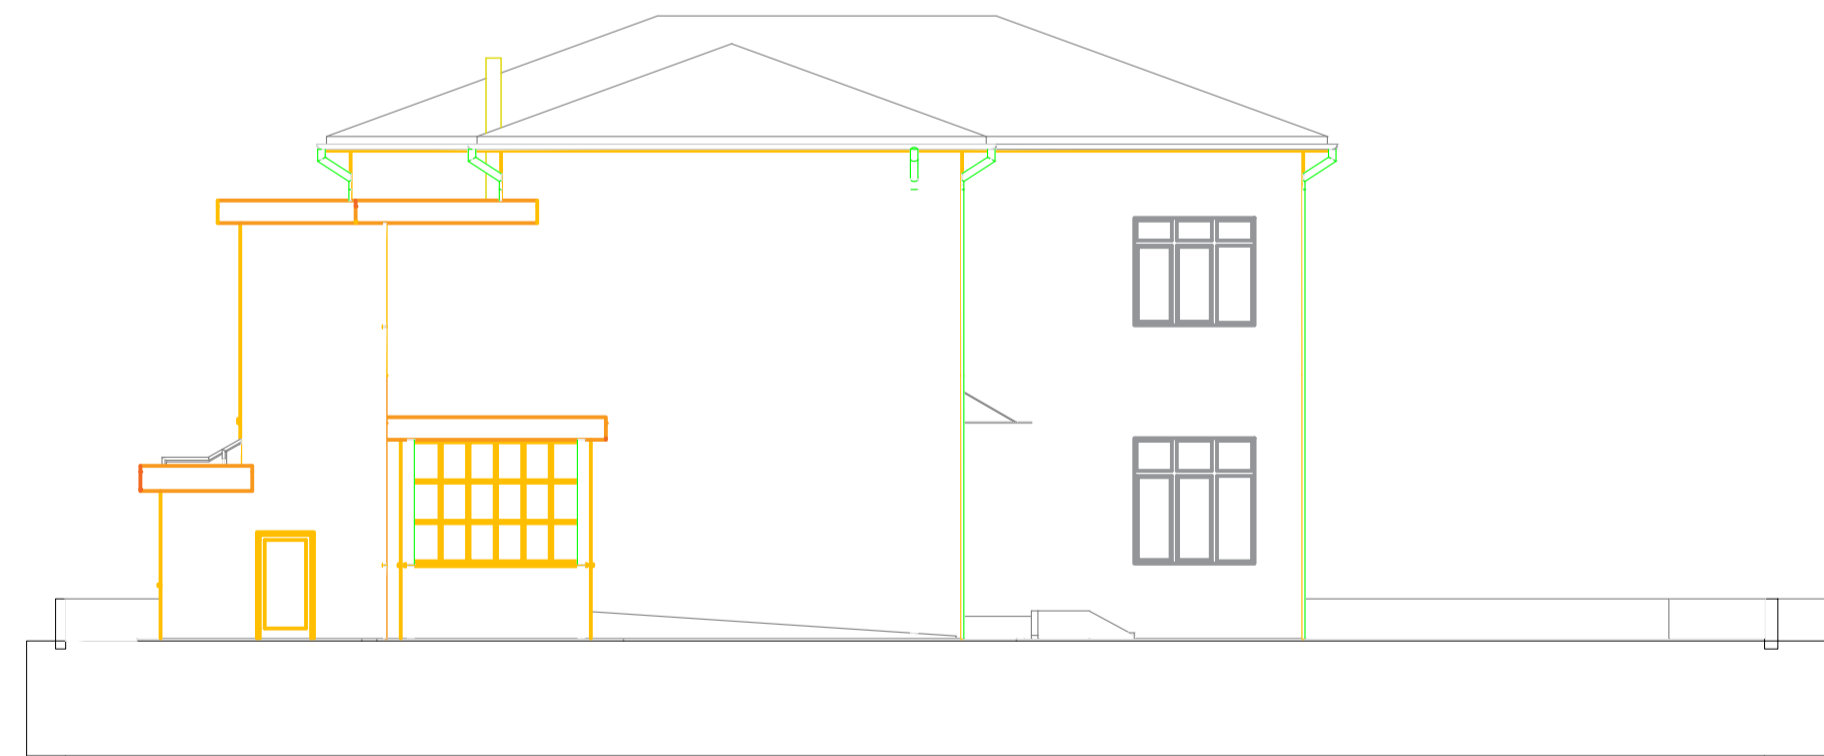

Prospetto Est

