



PI 2012  **COMUNE DI POVEGLIANO**

Variante n. 3 al P.I. "Individuazione area a servizi da destinare alla localizzazione del nuovo CERD" (Legge Regionale n. 11/2004 e s.m.i.)

Zonizzazione PRG 5000 - Vigente e variante




ADOZIONE

APPROVAZIONE

Il Sindaco
architetto Sergio ZAPPALORTO

Il Segretario
dott. Giovanni ALVINO
Edilizia privata - Pianificazione urbanistica e territoriale
Lavori Pubblici e manutenzione
architetto Stefano ANZANELLO

GRUPPO DI LAVORO

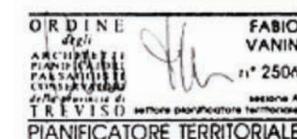

Progettazione urbanistica
Raffaele GEROMETTA, urbanista
Fabio VANIN, urbanista

Valutazione idraulica
Lino POLLASTRI, ingegnere

Valutazione ambientale
Elettra LOWENTHAL, ingegnere
Chiara LUCIANI, ingegnere ambientale

VenetoProgetti SC
Via Treviso, 18 - San Vendemiano (TV)
Tel. +39 (0438) 412433 - Fax. +39 (0438) 429000
e-mail: venetoprogetti@venetoprogetti.com

SCALA 1: 5 000

ESTRATTO PRG VIGENTE




Ambito oggetto di variante



z.t.o. D1 - parti del territorio destinate ad insediamenti per attività produttive, industriali, artigianali, commerciali o assimilate

art. 39

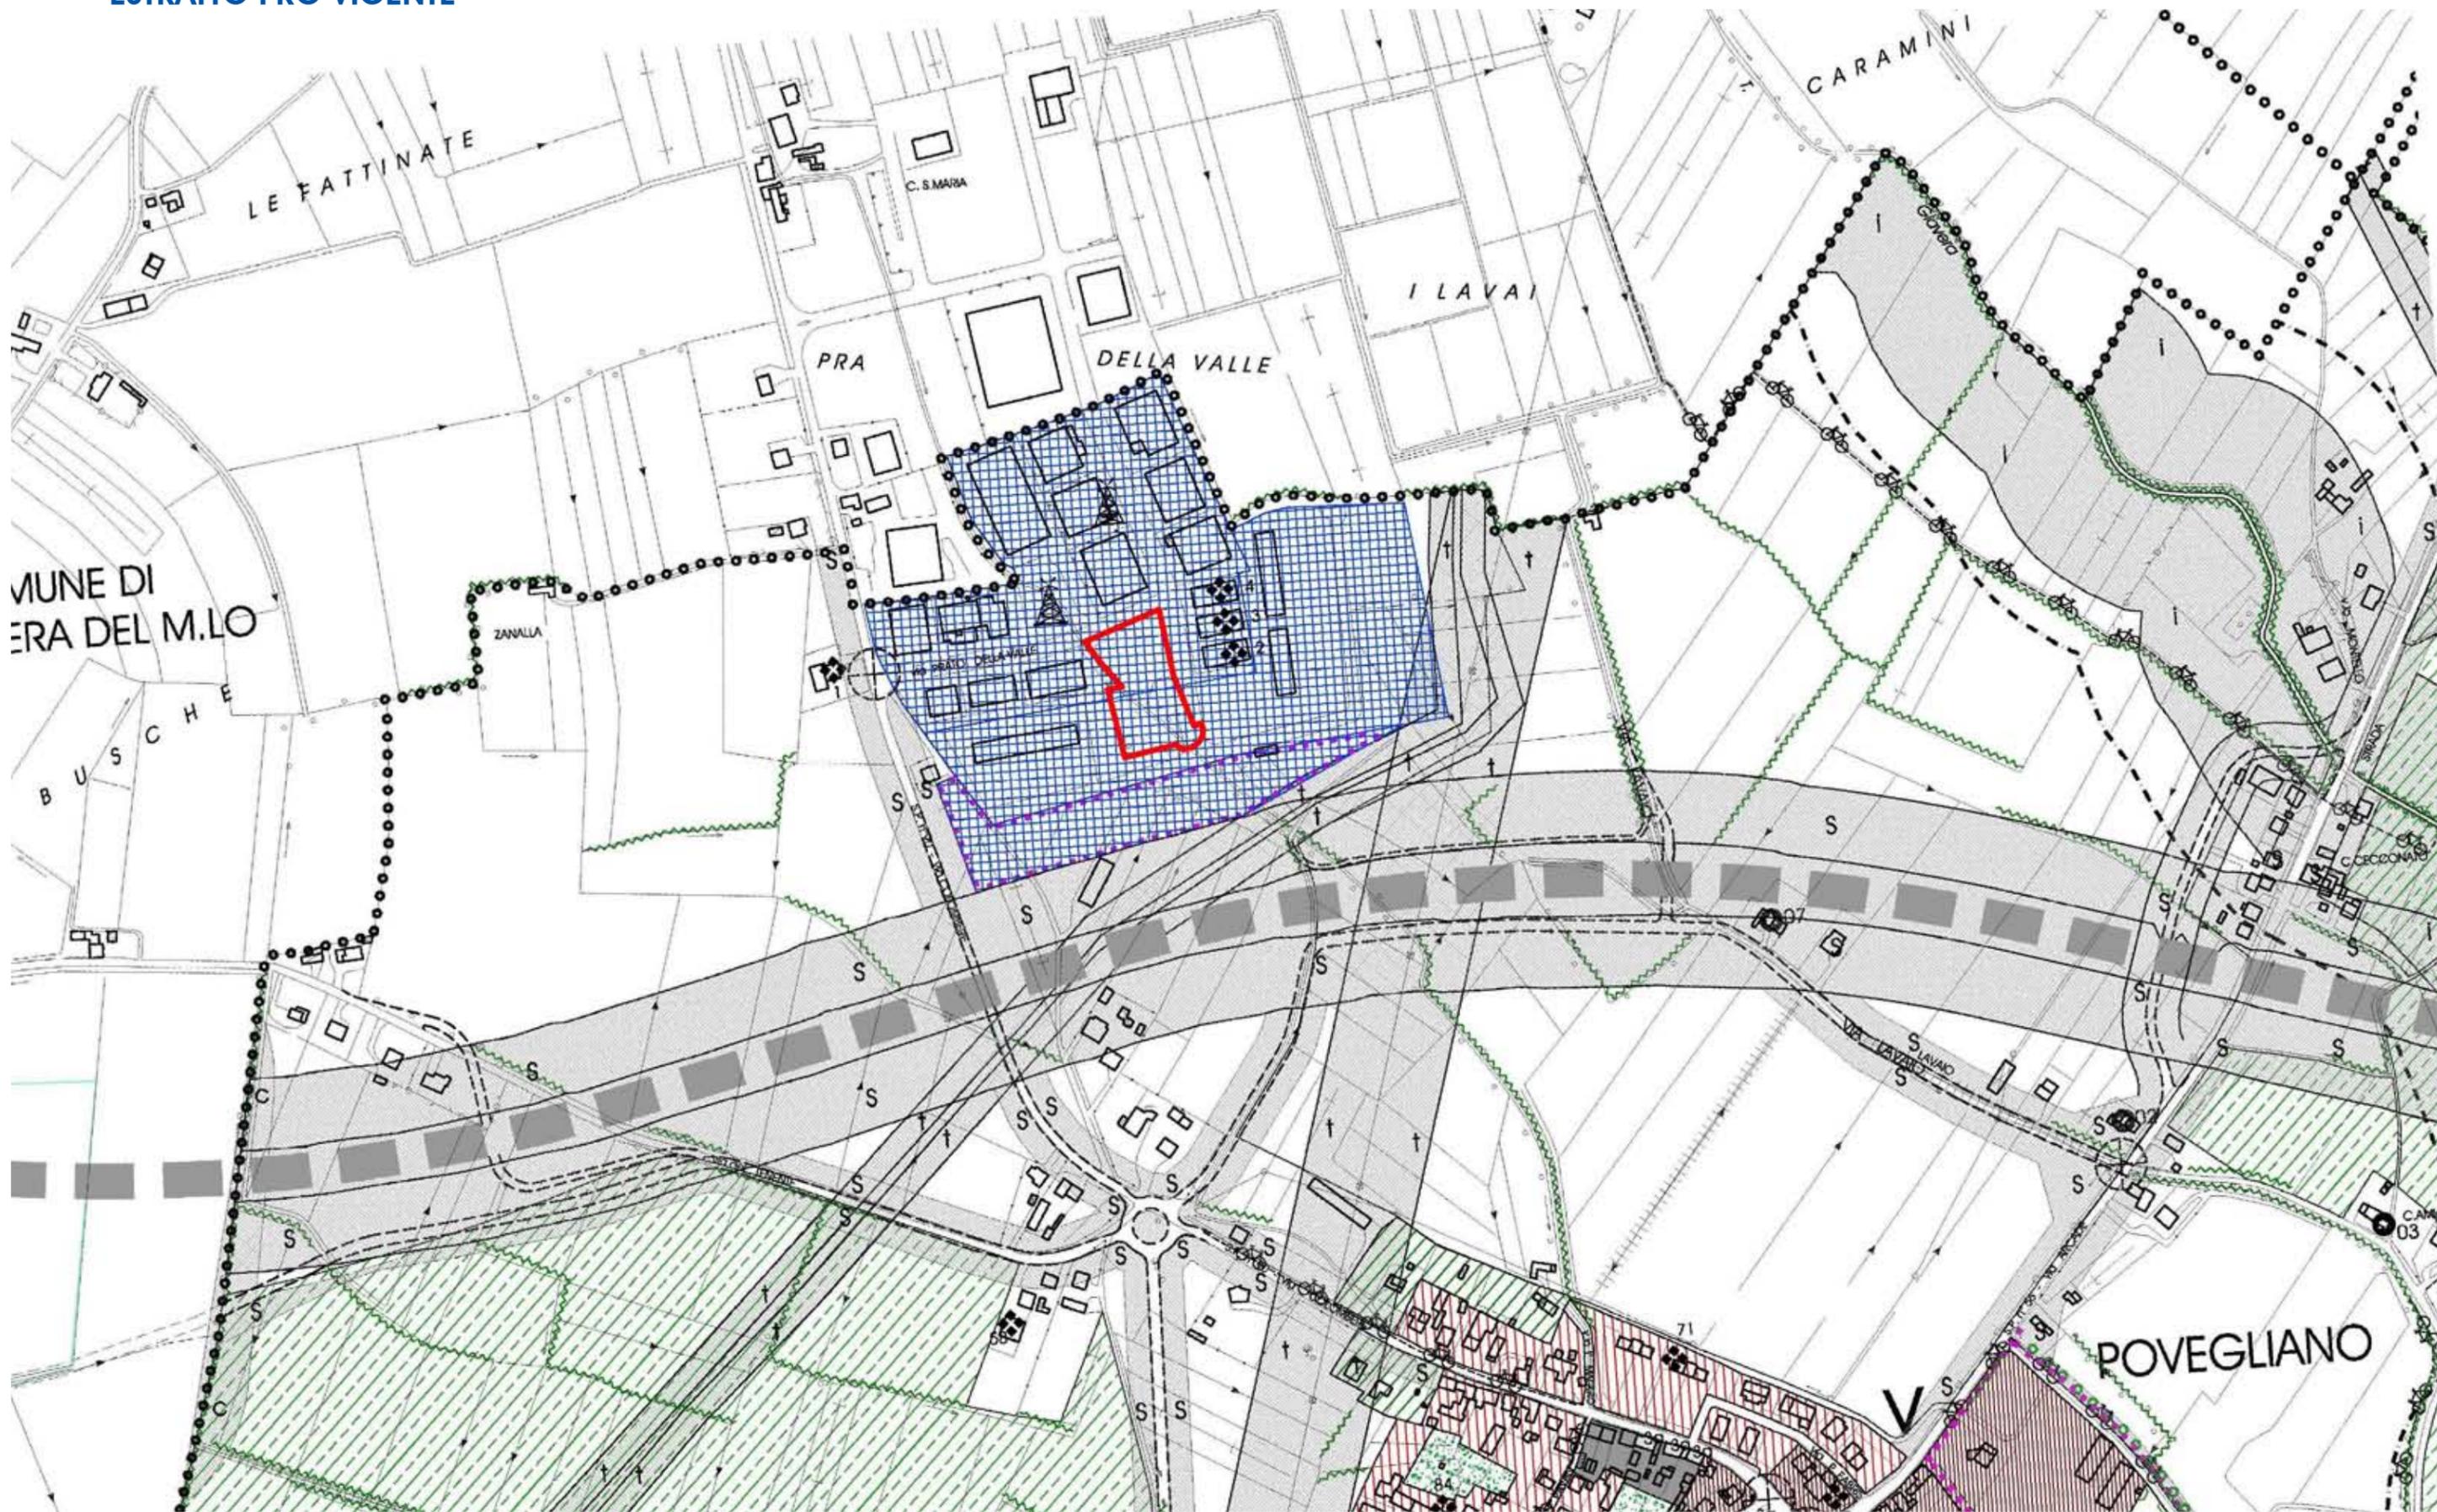

SCALA 1: 5 000

ESTRATTO PROPOSTA DI VARIANTE



Ambito oggetto di variante



z.t.o. Fe - aree per attrezzature tecnologiche, impianti speciali e di interesse pubblico art. 62

