



Comune di Povegliano

INTERVENTO DI ADEGUAMENTO SISMICO ED EFFICIENTAMENTO ENERGETICO CON TRASFORMAZIONE AD nZEB DELLA SCUOLA MARIO FIORE DI POVEGLIANO

PROGETTO DEFINITIVO-ESECUTIVO

Cod. Progetto	Cod. Intervento	Cod. Tavola	Num. Tavola	Scala	Data	Comune
PE IE EG 10				1:20 / 1:10	05.03.2018	Povegliano
Particolari esecutivi						

Committente **Comune di Povegliano, Borgo San Daniele, 26 Povegliano (TV)**

Progettista **Dott. Ing. Massimiliano Mattiazzo**


Rev.	Descrizione	Redatto da	Verificato da
01	1ª emissione	Ing. Adami Enrico	Ing. Massimiliano Mattiazzo



HP LIFE SRL


Via Santa Caterina, 15/9
33037 Pasian di Prato (UD)
Tel: 0432 691626 - email: info@hplife.it

Pavimento Parte Vecchia SDP

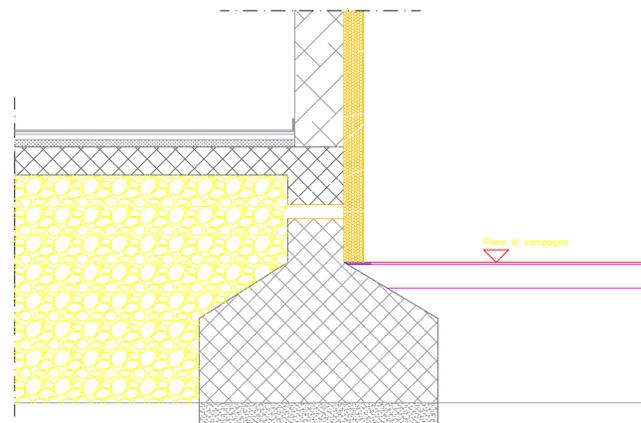


SCALA 1:20

Copertura Parte Nuova SDP

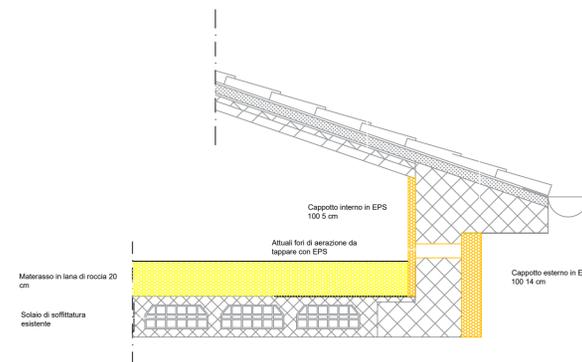


SCALA 1:20

Copertura Parte Vecchia SDP

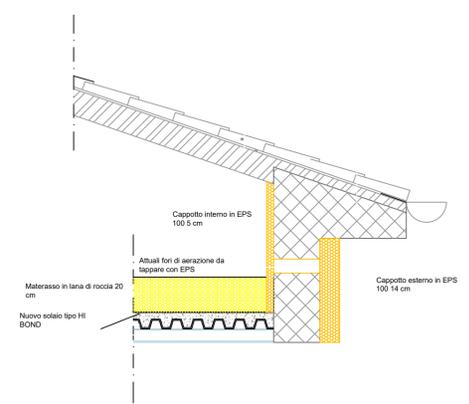

SCALA 1:20


Copertura Tetto piano SDP

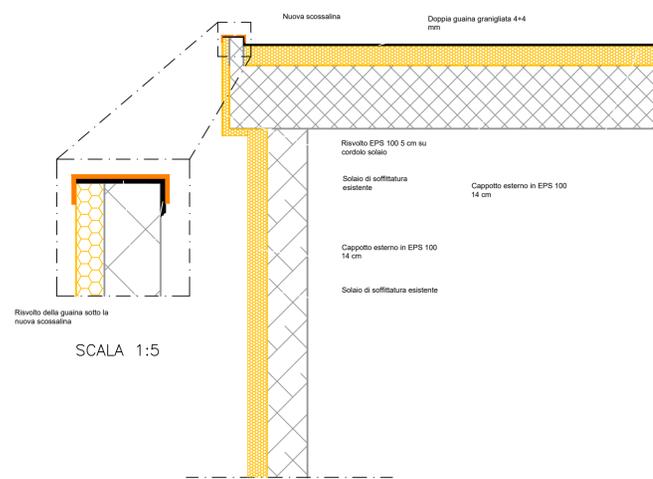

SCALA 1:5


SCALA 1:20

Serramenti Parte Nuova

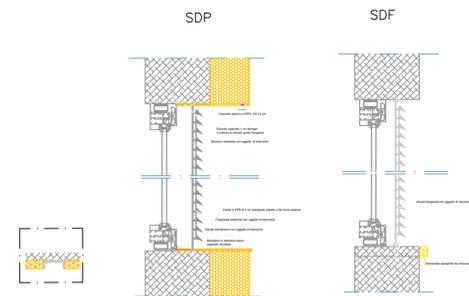

SCALA 1:10

Serramenti Parte Nuova

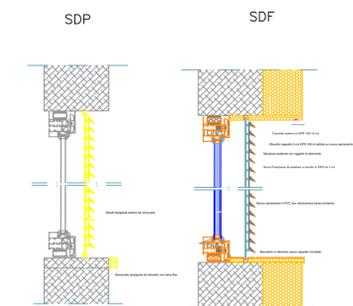

SCALA 1:10