


PARTICOLARE RINFORZO CON INTONACO
vista in sezione - (scala 1:25)

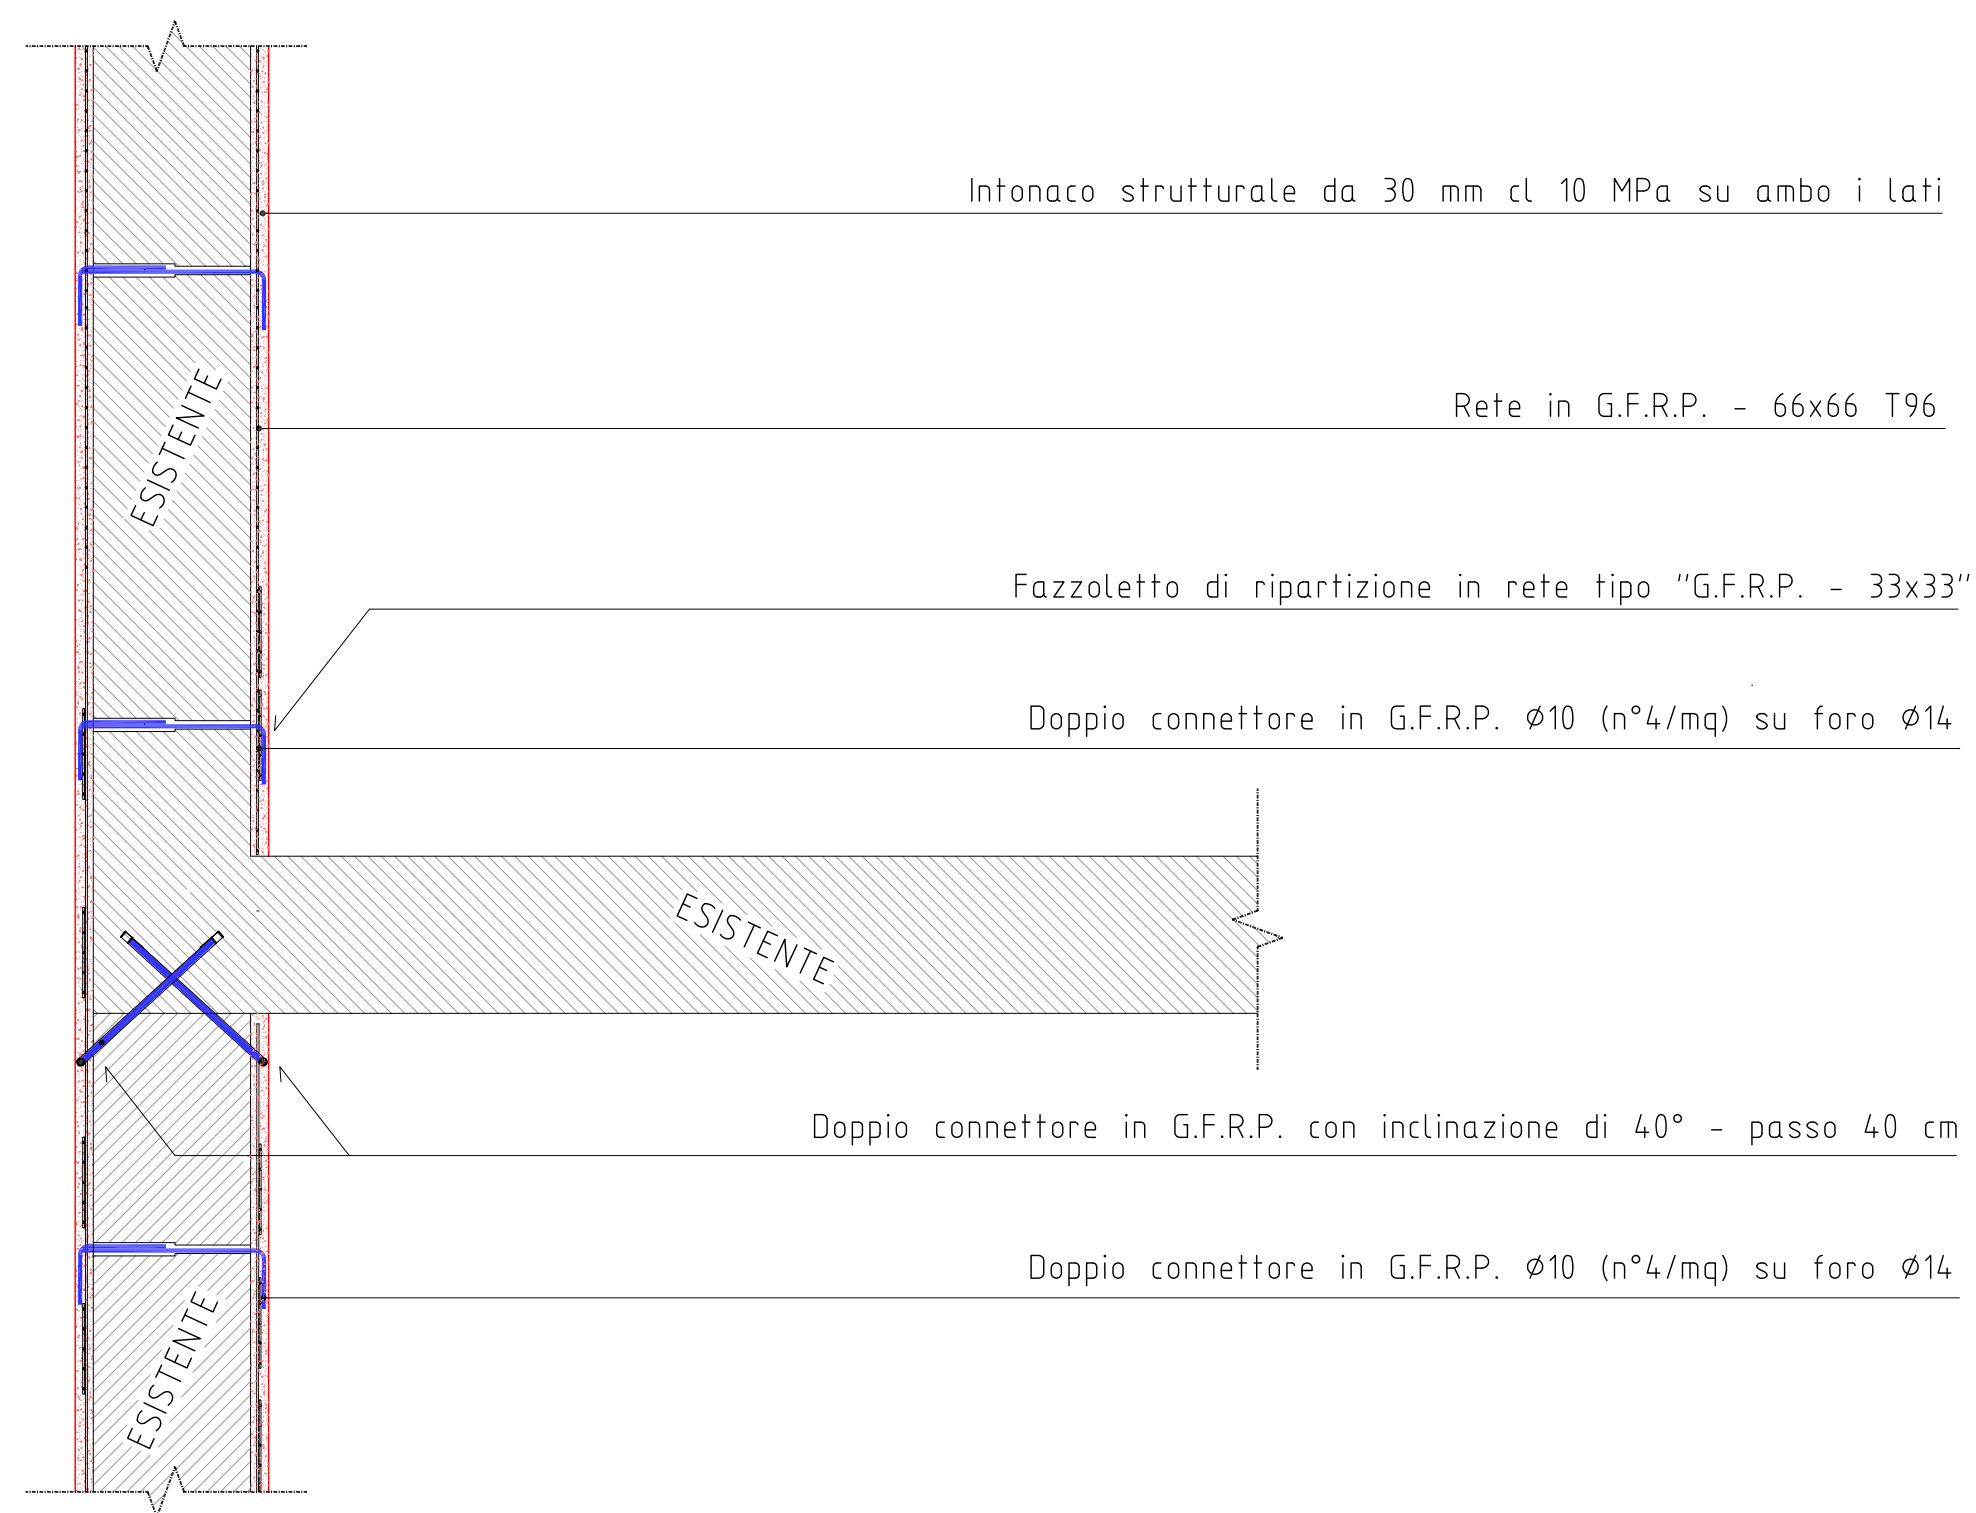

PARTICOLARE RINFORZO SU MURI DI SPINA
vista in pianta - (scala 1:25)

ING. GIAMPIERO BORTOLETTO		COMUNE DI POVEGLIANO	
		Borgo San Daniele, 26; Povegliano (TV)	
		PROGETTO DI FATTIBILITA' TECNICA ED ECONOMICA	
		1806.16	
		7	
Viale Europa, 48 A - Casier (TV) TEL. 0422 543961/FAX 420060 e-mail: g_bortoletto@alice.it		DATA GIU/2017	SCALE 1:100
		DISEGNATO	SOSTITUISCE
IL DISEGNO E' DI PROPRIETA' DELL'ING. GIAMPIERO BORTOLETTO E NON PUO' ESSERE RIPRODOTTO NE' CONSEGNATO A TERZI SENZA NS. AUTORIZZAZIONE SCRITTA, Art. 99-L.22/4/1941 - N°63			