

**PIEMME TECNOSTUDIO**

di Ing. RENZO DALLA CIA

via Roma n. 91/A - PONZANO V.le (TV) - Tel. 0422-967288 Fax 0422-962134 e-mail info@piemmetecnostudio.it

Comittente: Comune di Povegliano (TV)

data: 09/2015

Progetto: Costruzione di magazzino comunale

PROGETTO ESECUTIVO - Secondo Stralcio


scala: 1:100

Elaborato: Sezioni e Prospetti


tav. N° 4

Il Progettista


| ACQ. | DATA | DESCRIZIONE |
|------|------|-------------|
|      |      |             |
|      |      |             |
|      |      |             |

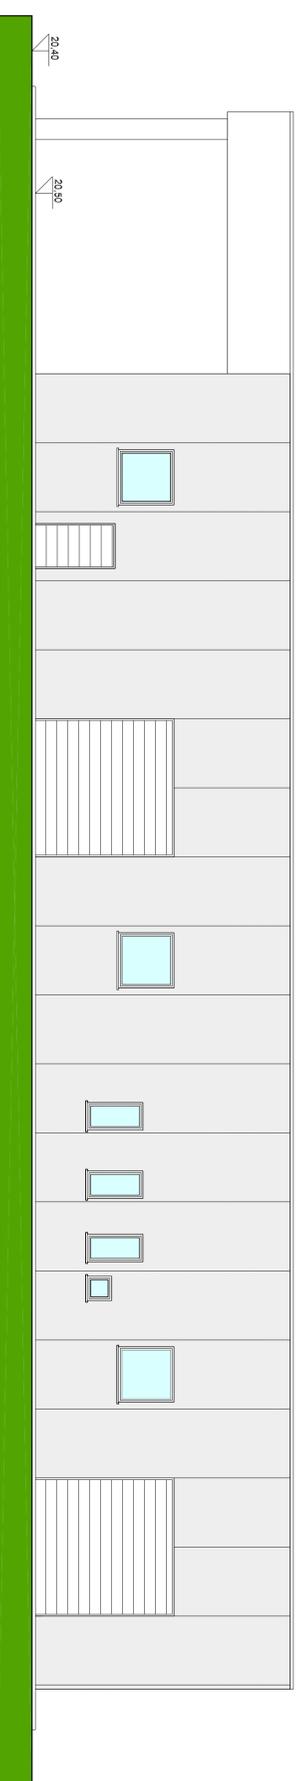


PROSPETTO NORD-OVEST  
Scala 1:100

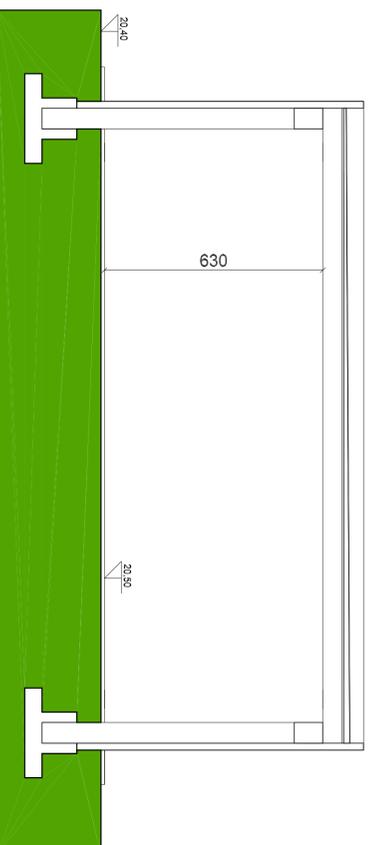


SEZIONE A-A  
Scala 1:100

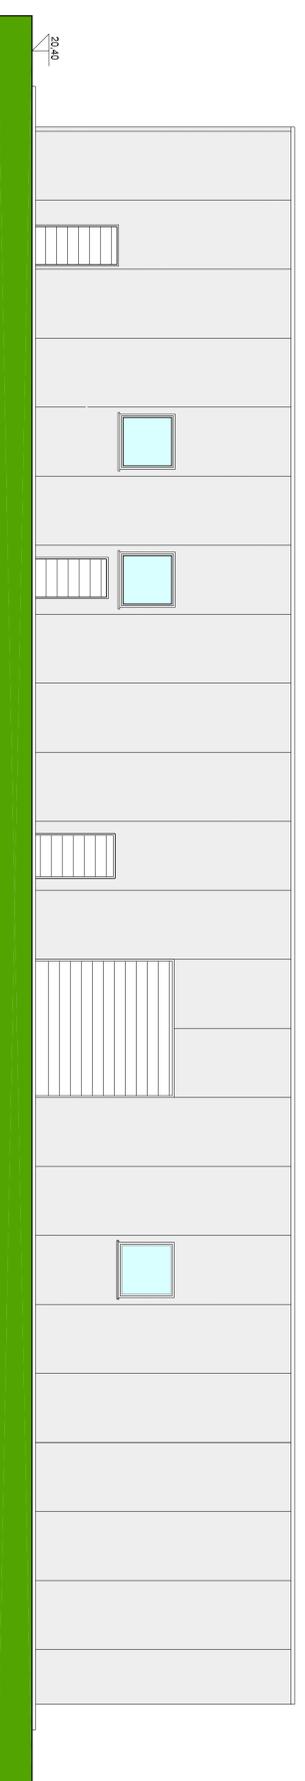


PROSPETTO SUD-EST  
Scala 1:100

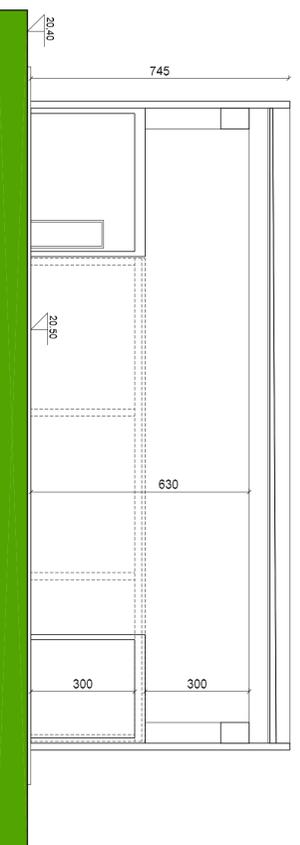

SEZIONE B-B  
Scala 1:100

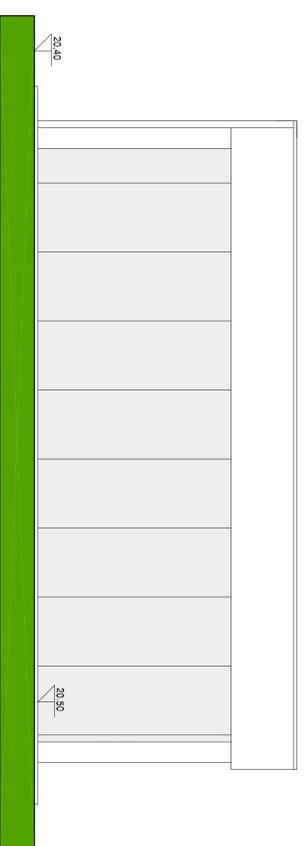

PROSPETTO NORD-EST  
Scala 1:100

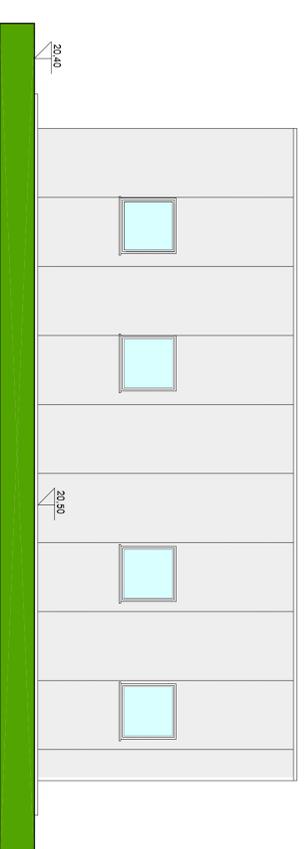

PROSPETTO SUD-OVEST  
Scala 1:100