

PIEMONTE TECNOSTUDIO


di Ing. RENZO DALLA CIA
Via Roma n. 91/A - PONZANO V. (TV) - Tel. 0422-987298 Fax 0422-942134 e-mail: info@piemontetecnostudio.it

Comittente: Comune di Povegliano (TV) data: 03/2017


Progetto: Lavori di miglioramento sismico della scuola secondaria di primo grado "A. Manzoni" e primaria "P. Fabris" di Povegliano PROGETTO ESECUTIVO scala: 1:100

Elaborato: Sezioni e prospetti architettonici Tav. N° 7


Mozzi TreScuola Povegliano

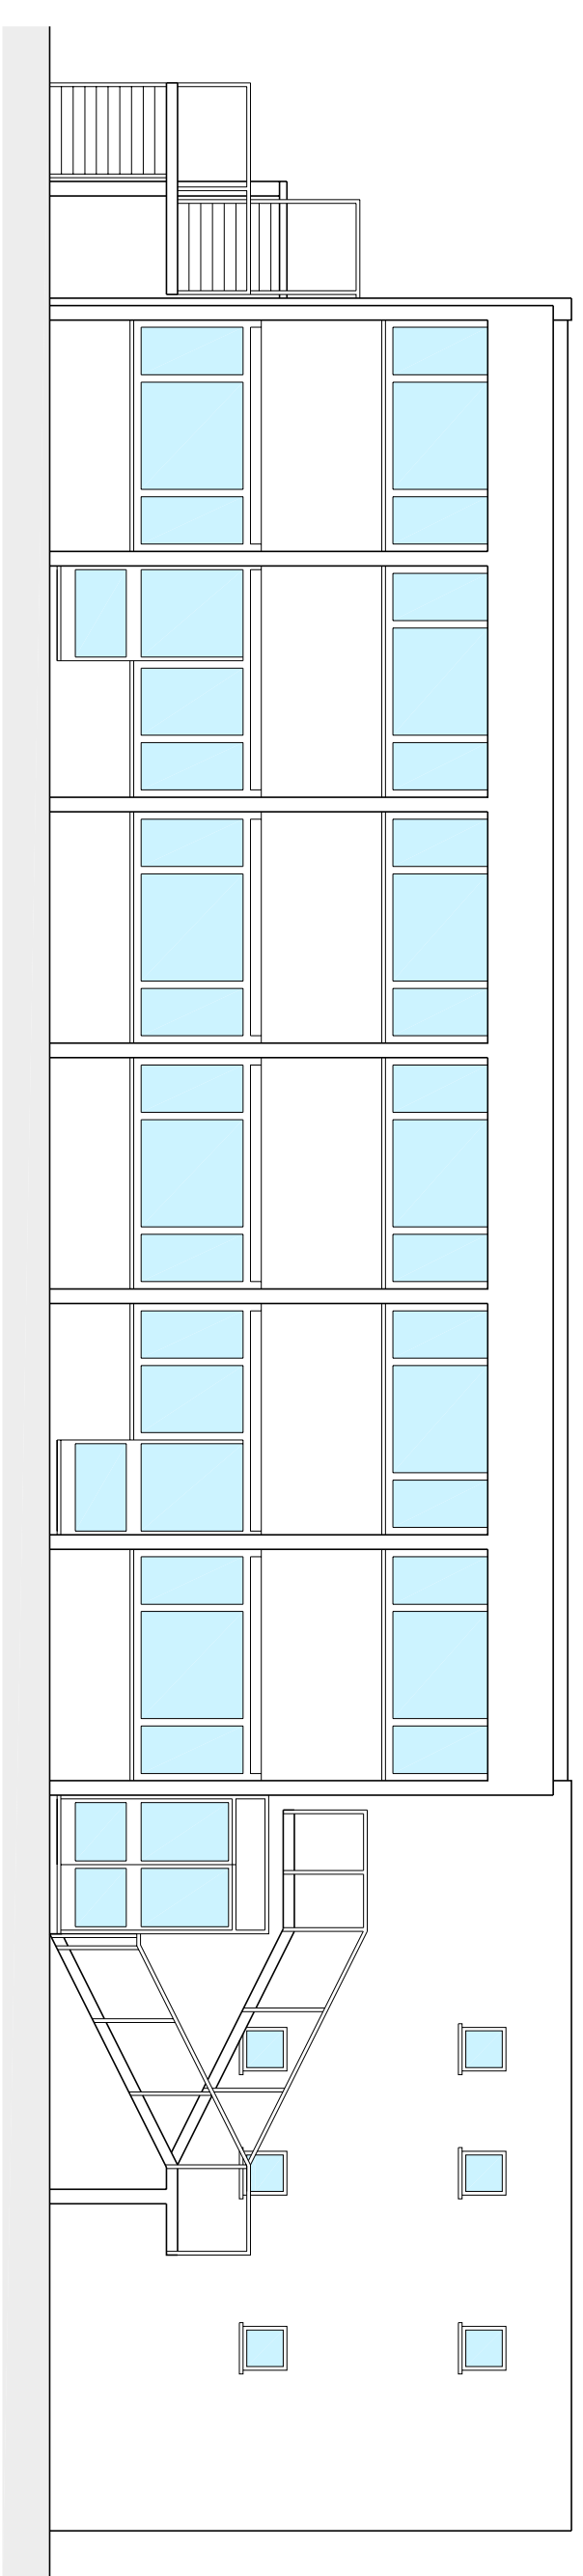



PROSPETTO EST

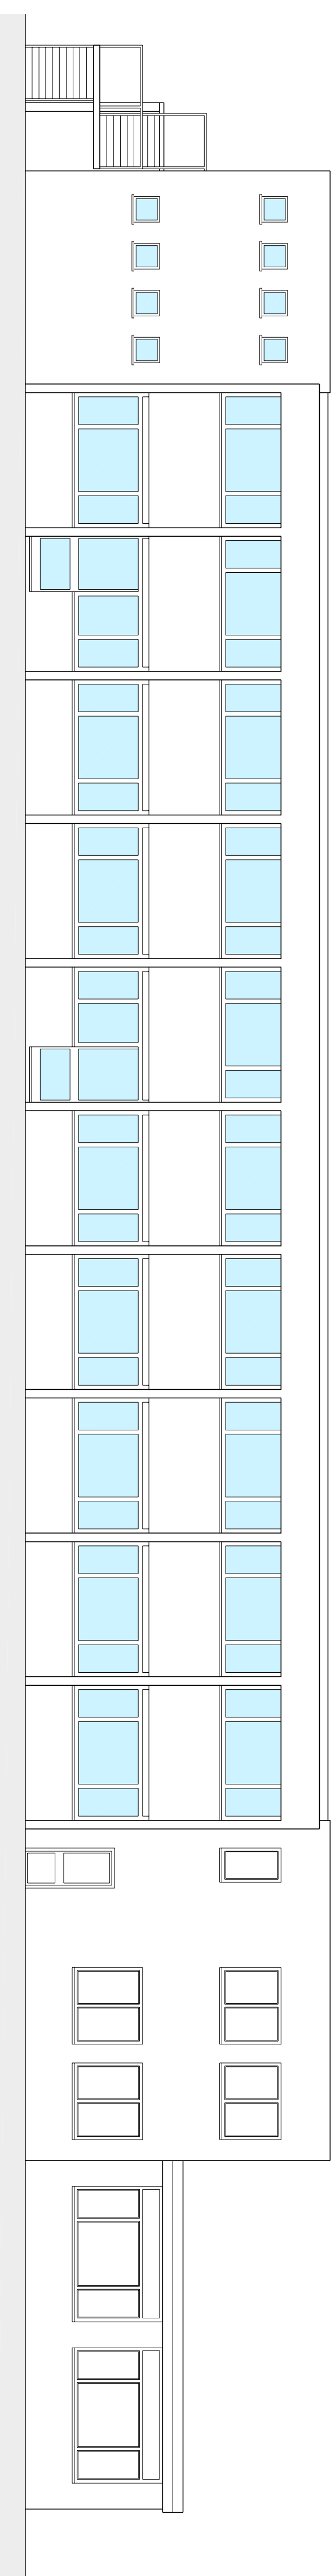


PROSPETTO NORD

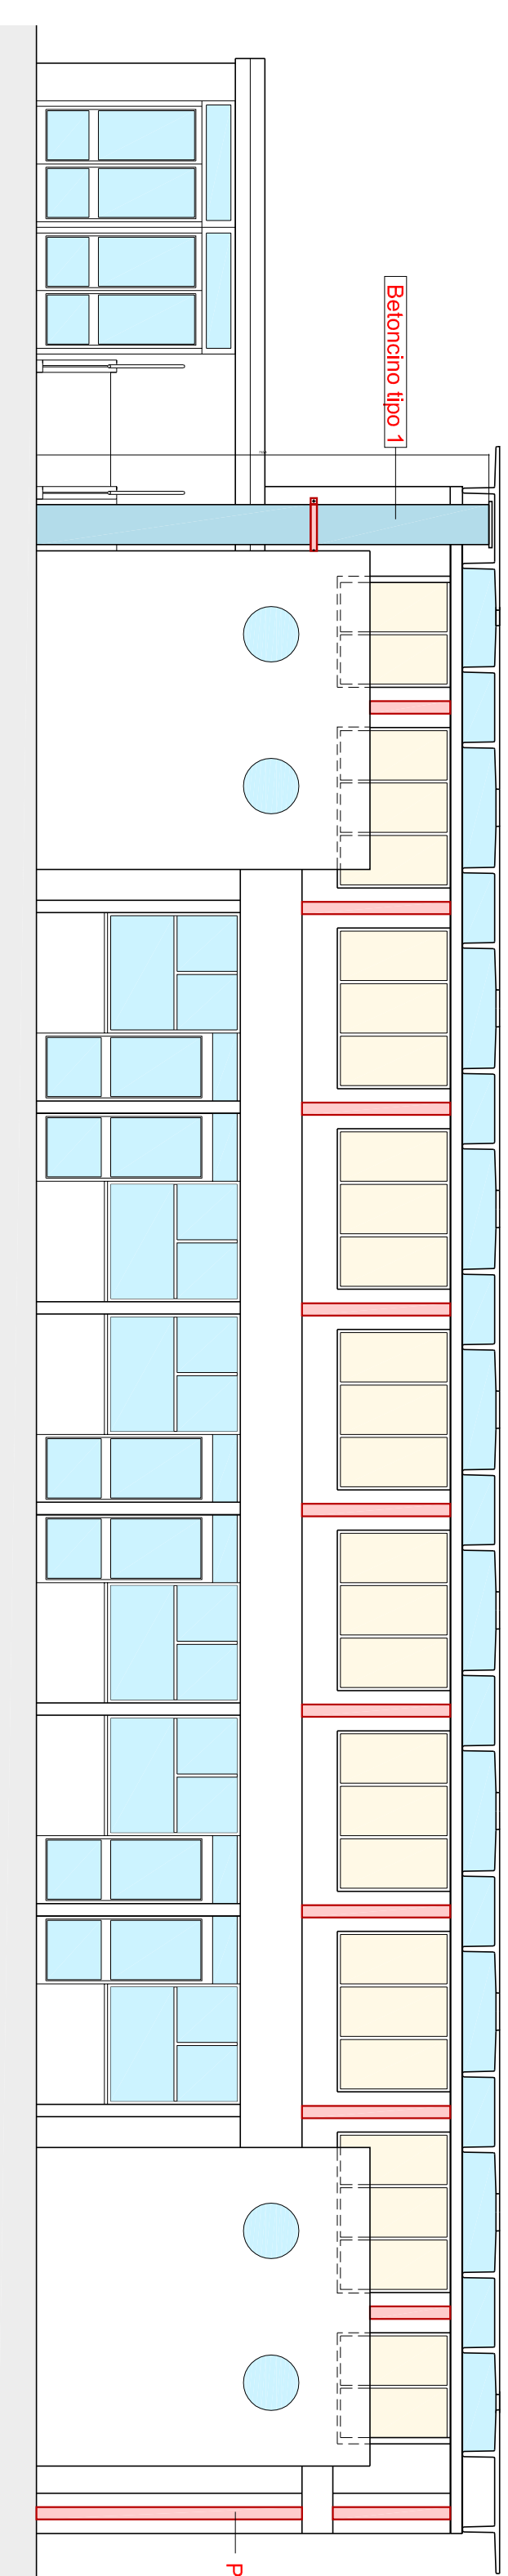


PROSPETTO OVEST

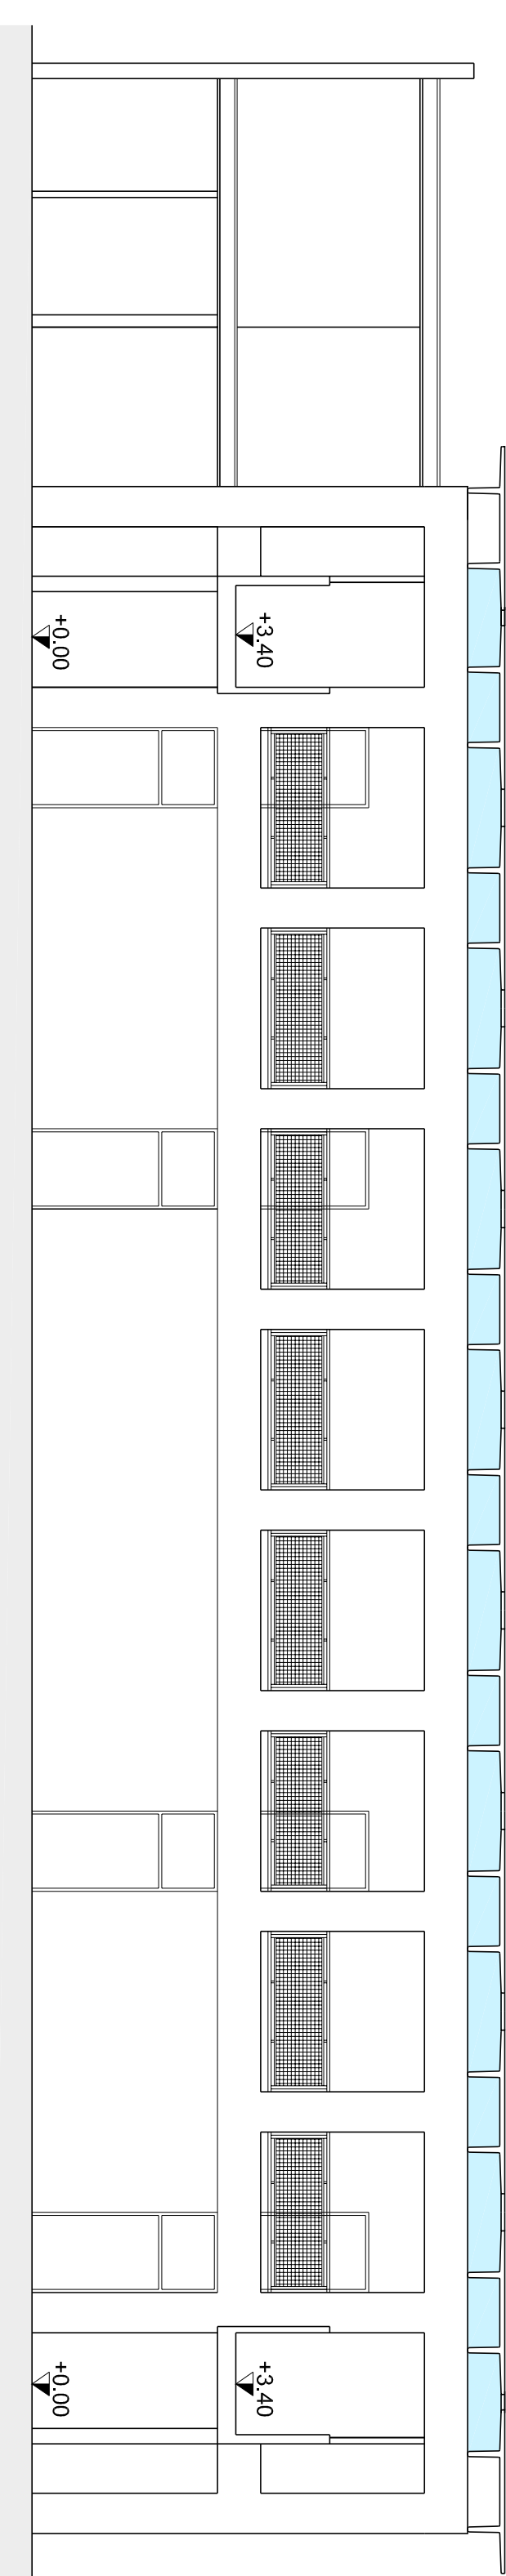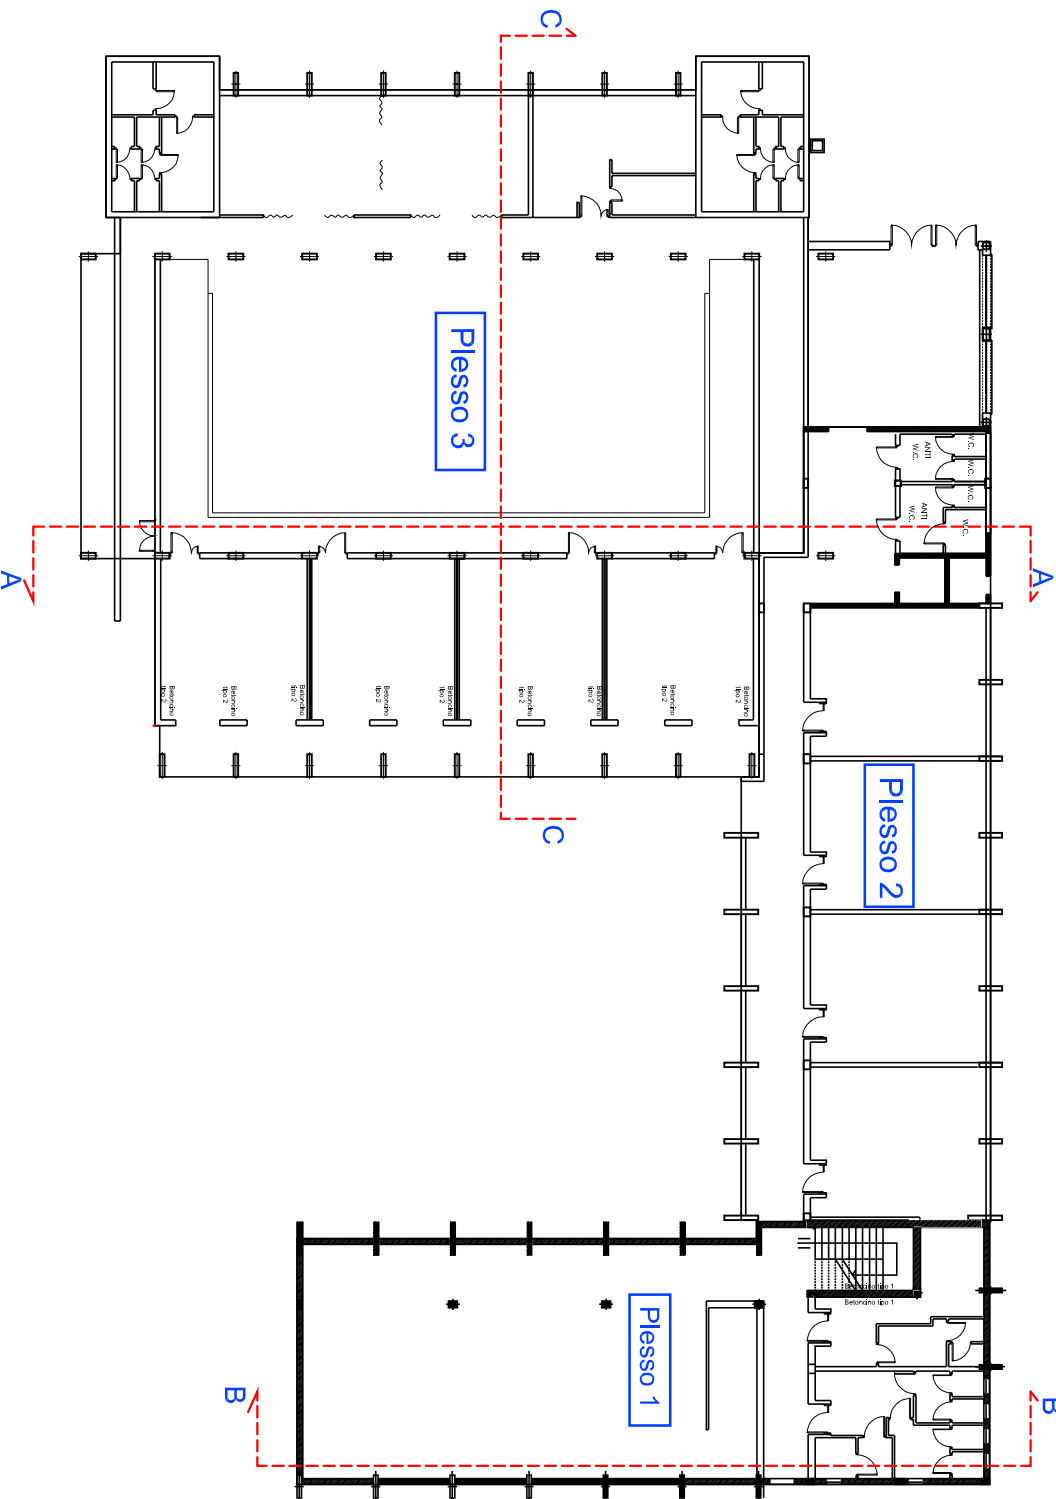

SEZIONE A-A

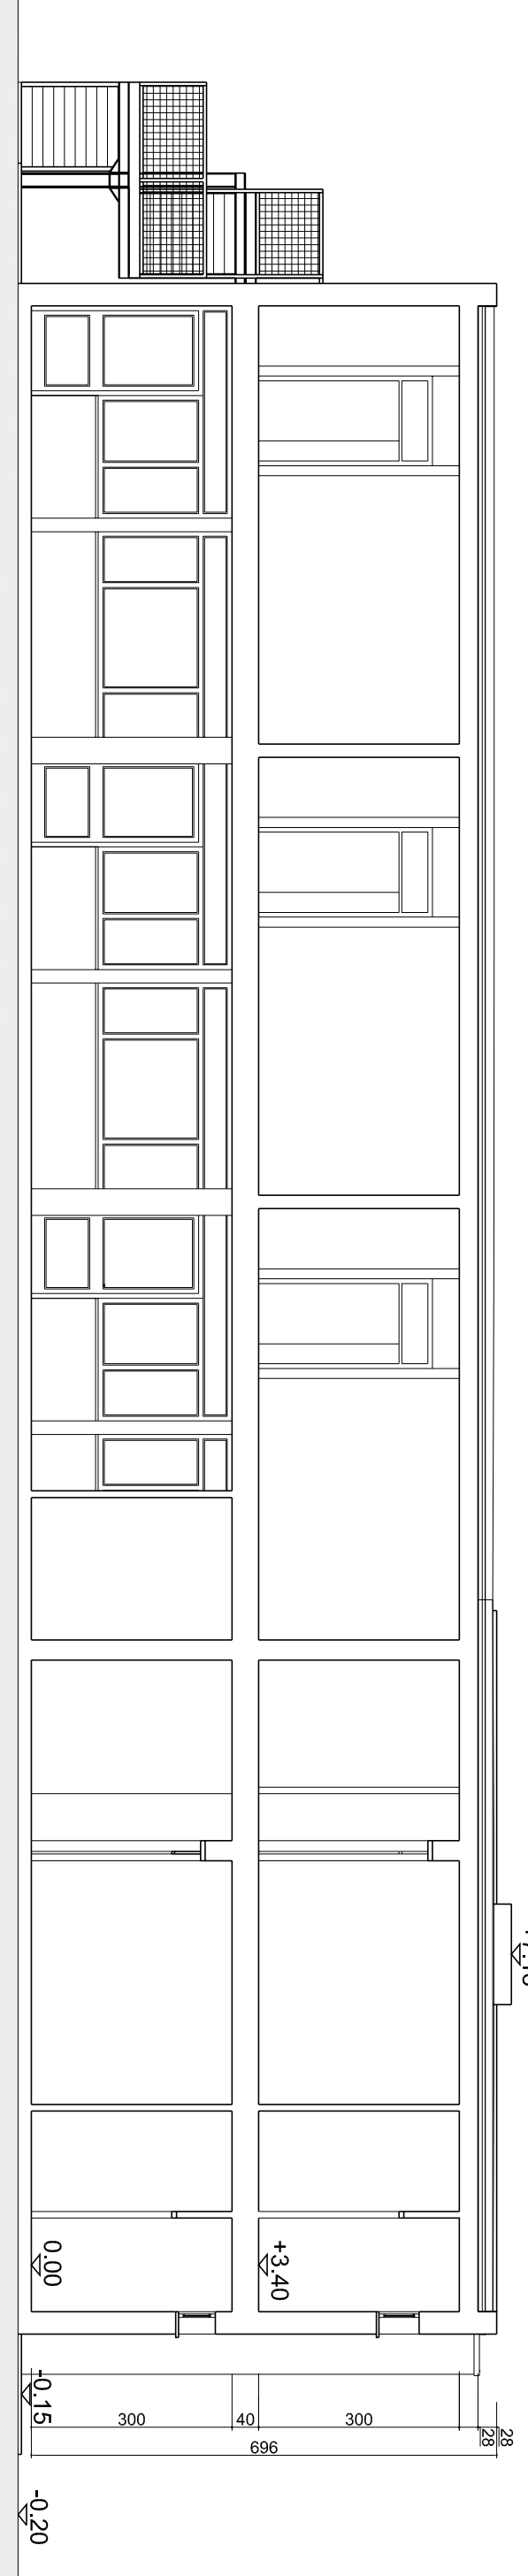

SEZIONE B-B

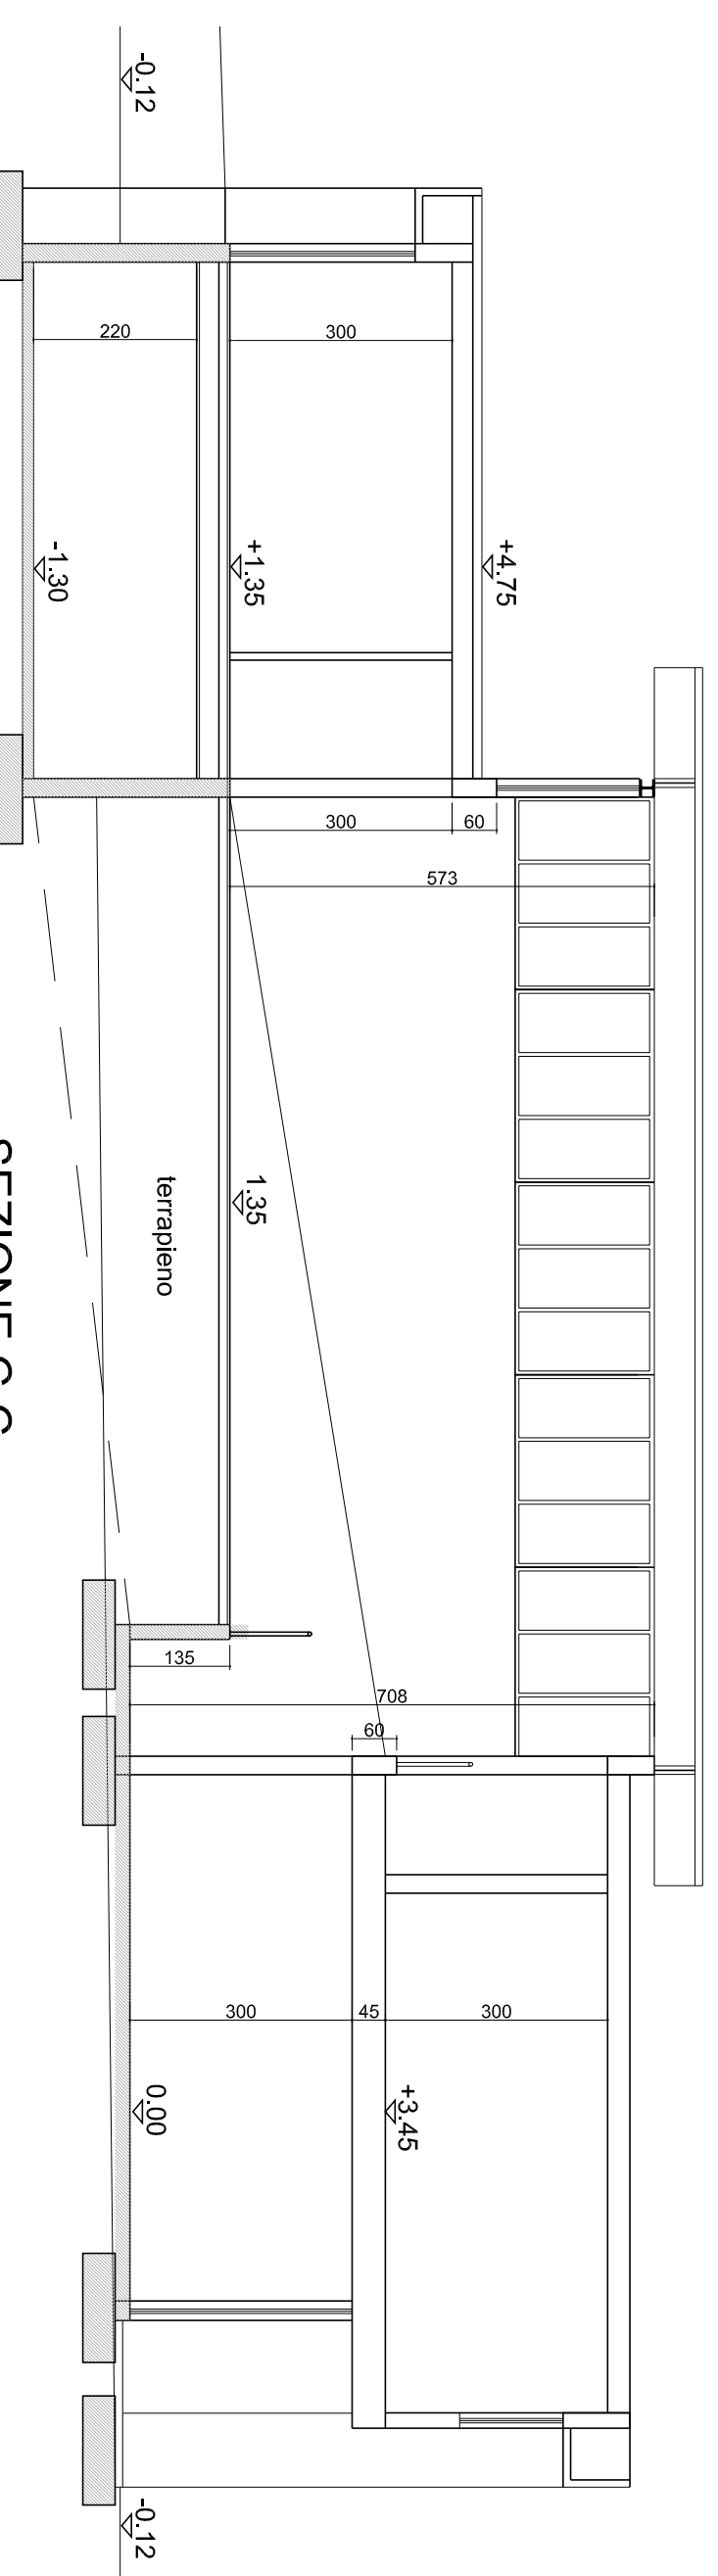

SEZIONE C-C