



**PI 2012**  **COMUNE DI POVEGLIANO**

Variante n. 3 al P.I. "Individuazione area a servizi da destinare alla localizzazione del nuovo CERD" (Legge Regionale n. 11/2004 e s.m.i.)

**Zonizzazione PRG 2000 - Vigente e variante**



ADOZIONE

APPROVAZIONE

**Il Sindaco**

architetto Sergio ZAPPALORTO

**Il Segretario**

dott. Giovanni ALVINO

**Edilizia privata - Pianificazione urbanistica e territoriale**

**Lavori Pubblici e manutenzione**

architetto Stefano ANZANELLO

**GRUPPO DI LAVORO**

**Progettazione urbanistica**

Raffaele GEROMETTA, urbanista

Fabio VANIN, urbanista

**Valutazione idraulica**

Lino POLLASTRI, ingegnere

**Valutazione ambientale**

Elettra LOWENTHAL, ingegnere

Chiara LUCIANI, ingegnere ambientale




SCALA 1: 2 000

ESTRATTO PRG VIGENTE

 Ambito oggetto di variante

 perimetro zona territoriale omogenea (zto)

tipo di zto (B, B1, C1, C2, C3, D1, D2, E4)

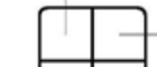 numero di riferimento tabelle dimensionamento (con valore esclusivamente documentario)

Intervento diretto (ID)

tipo di SUA (PL, PR, PEEP, PII)


progettazione unitaria (PU)

obbligo di SUA, PU (O)

SUA vigente (V)

indice di densita' edilizia / indice di copertura

art. 31

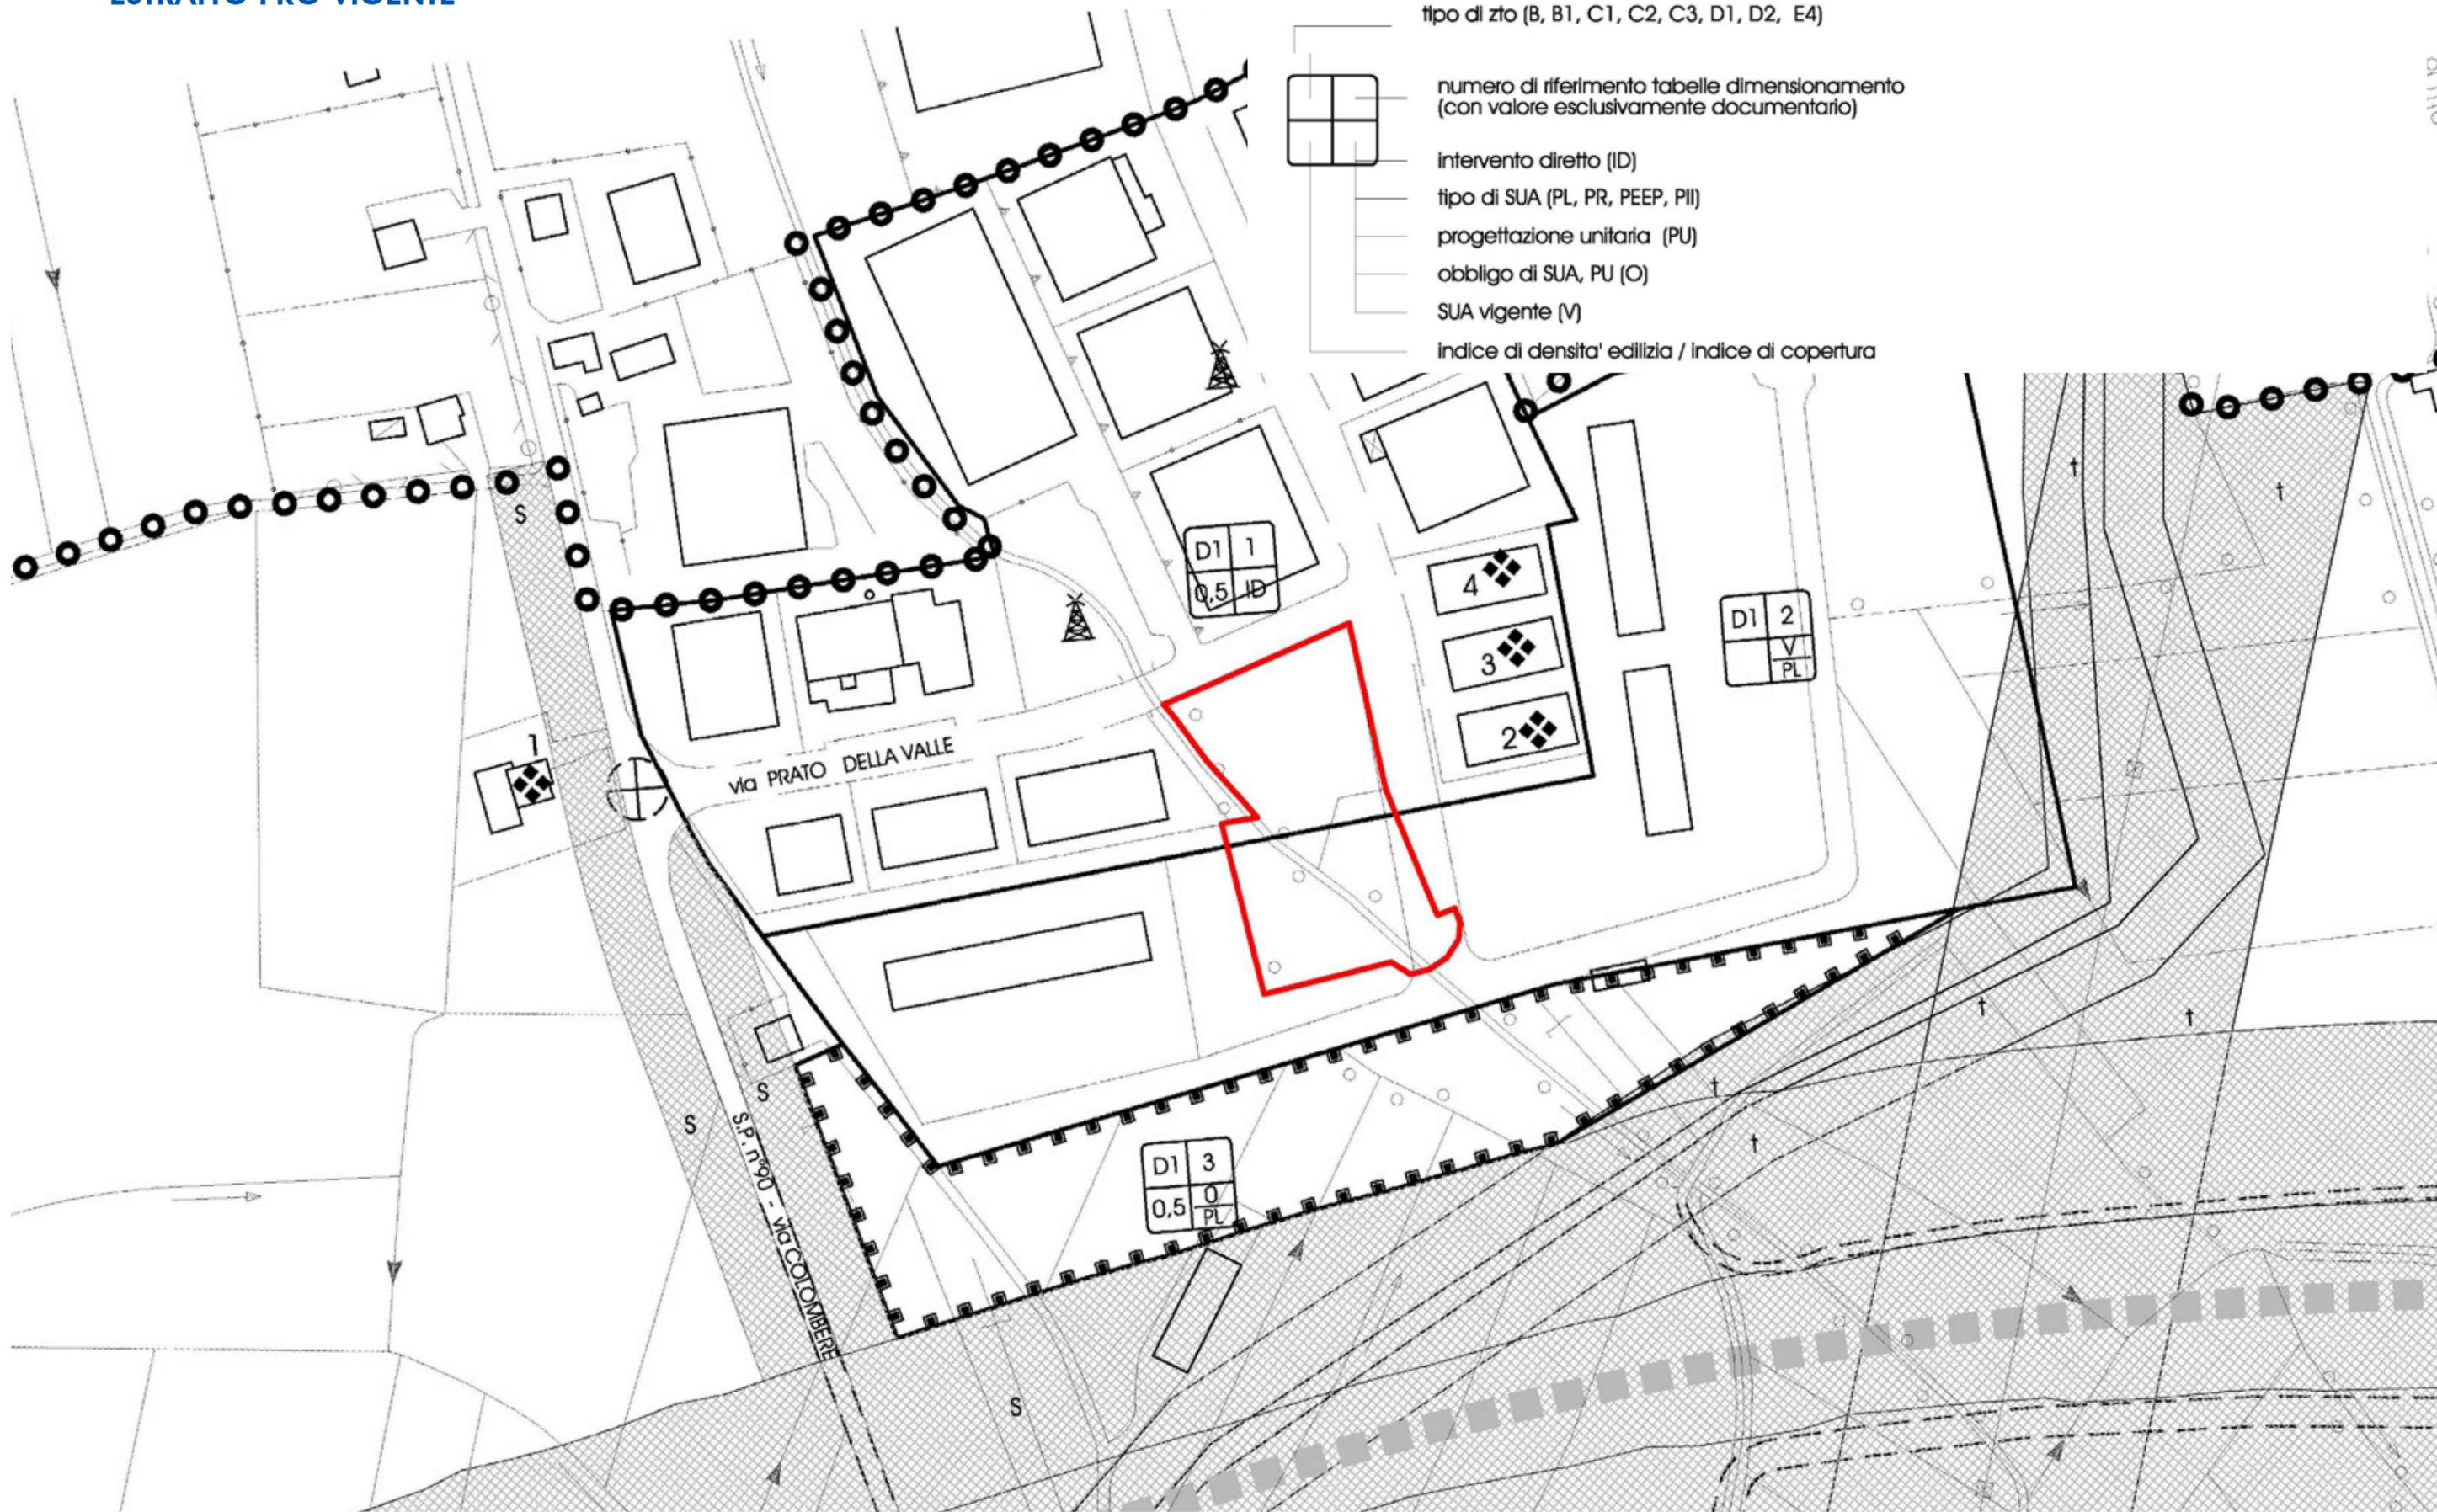

SCALA 1: 2 000

ESTRATTO PROPOSTA DI VARIANTE

 Ambito oggetto di variante

 z.t.o. Fe - aree per attrezzature tecnologiche, impianti speciali e di interesse pubblico art. 62

- zto Fa - aree per l'istruzione
- zto Fb - aree per attrezzature di interesse comune
- zto Fc - aree attrezzate a parco e per il gioco e lo sport
- zto Fd - aree per parcheggi
- zto Fe - aree per impianti tecnologici e speciali

