PIEMME TECNOSTUDIO

di ing. RENZO DALLA CIA

via Roma n. 91/A - PONZANO V.to (TV) -Tel. 0422-967288 Fax 0422-962134 e-mail info@piemmetecnostudio.it

Committente:	Comune di Povegliano (TV)	data:	03/2017
Progetto:	Lavori di miglioramento sismico della scuola secondaria di primo grado "A. Manzoni" e primaria "P.Fabris" di Povegliano PROGETTO ESECUTIVO	scala:	1:100
Elaborato:	Interventi di consolidamento a livello primo solaio	tav. N°	4

Max2016/Scuola Povegliano/

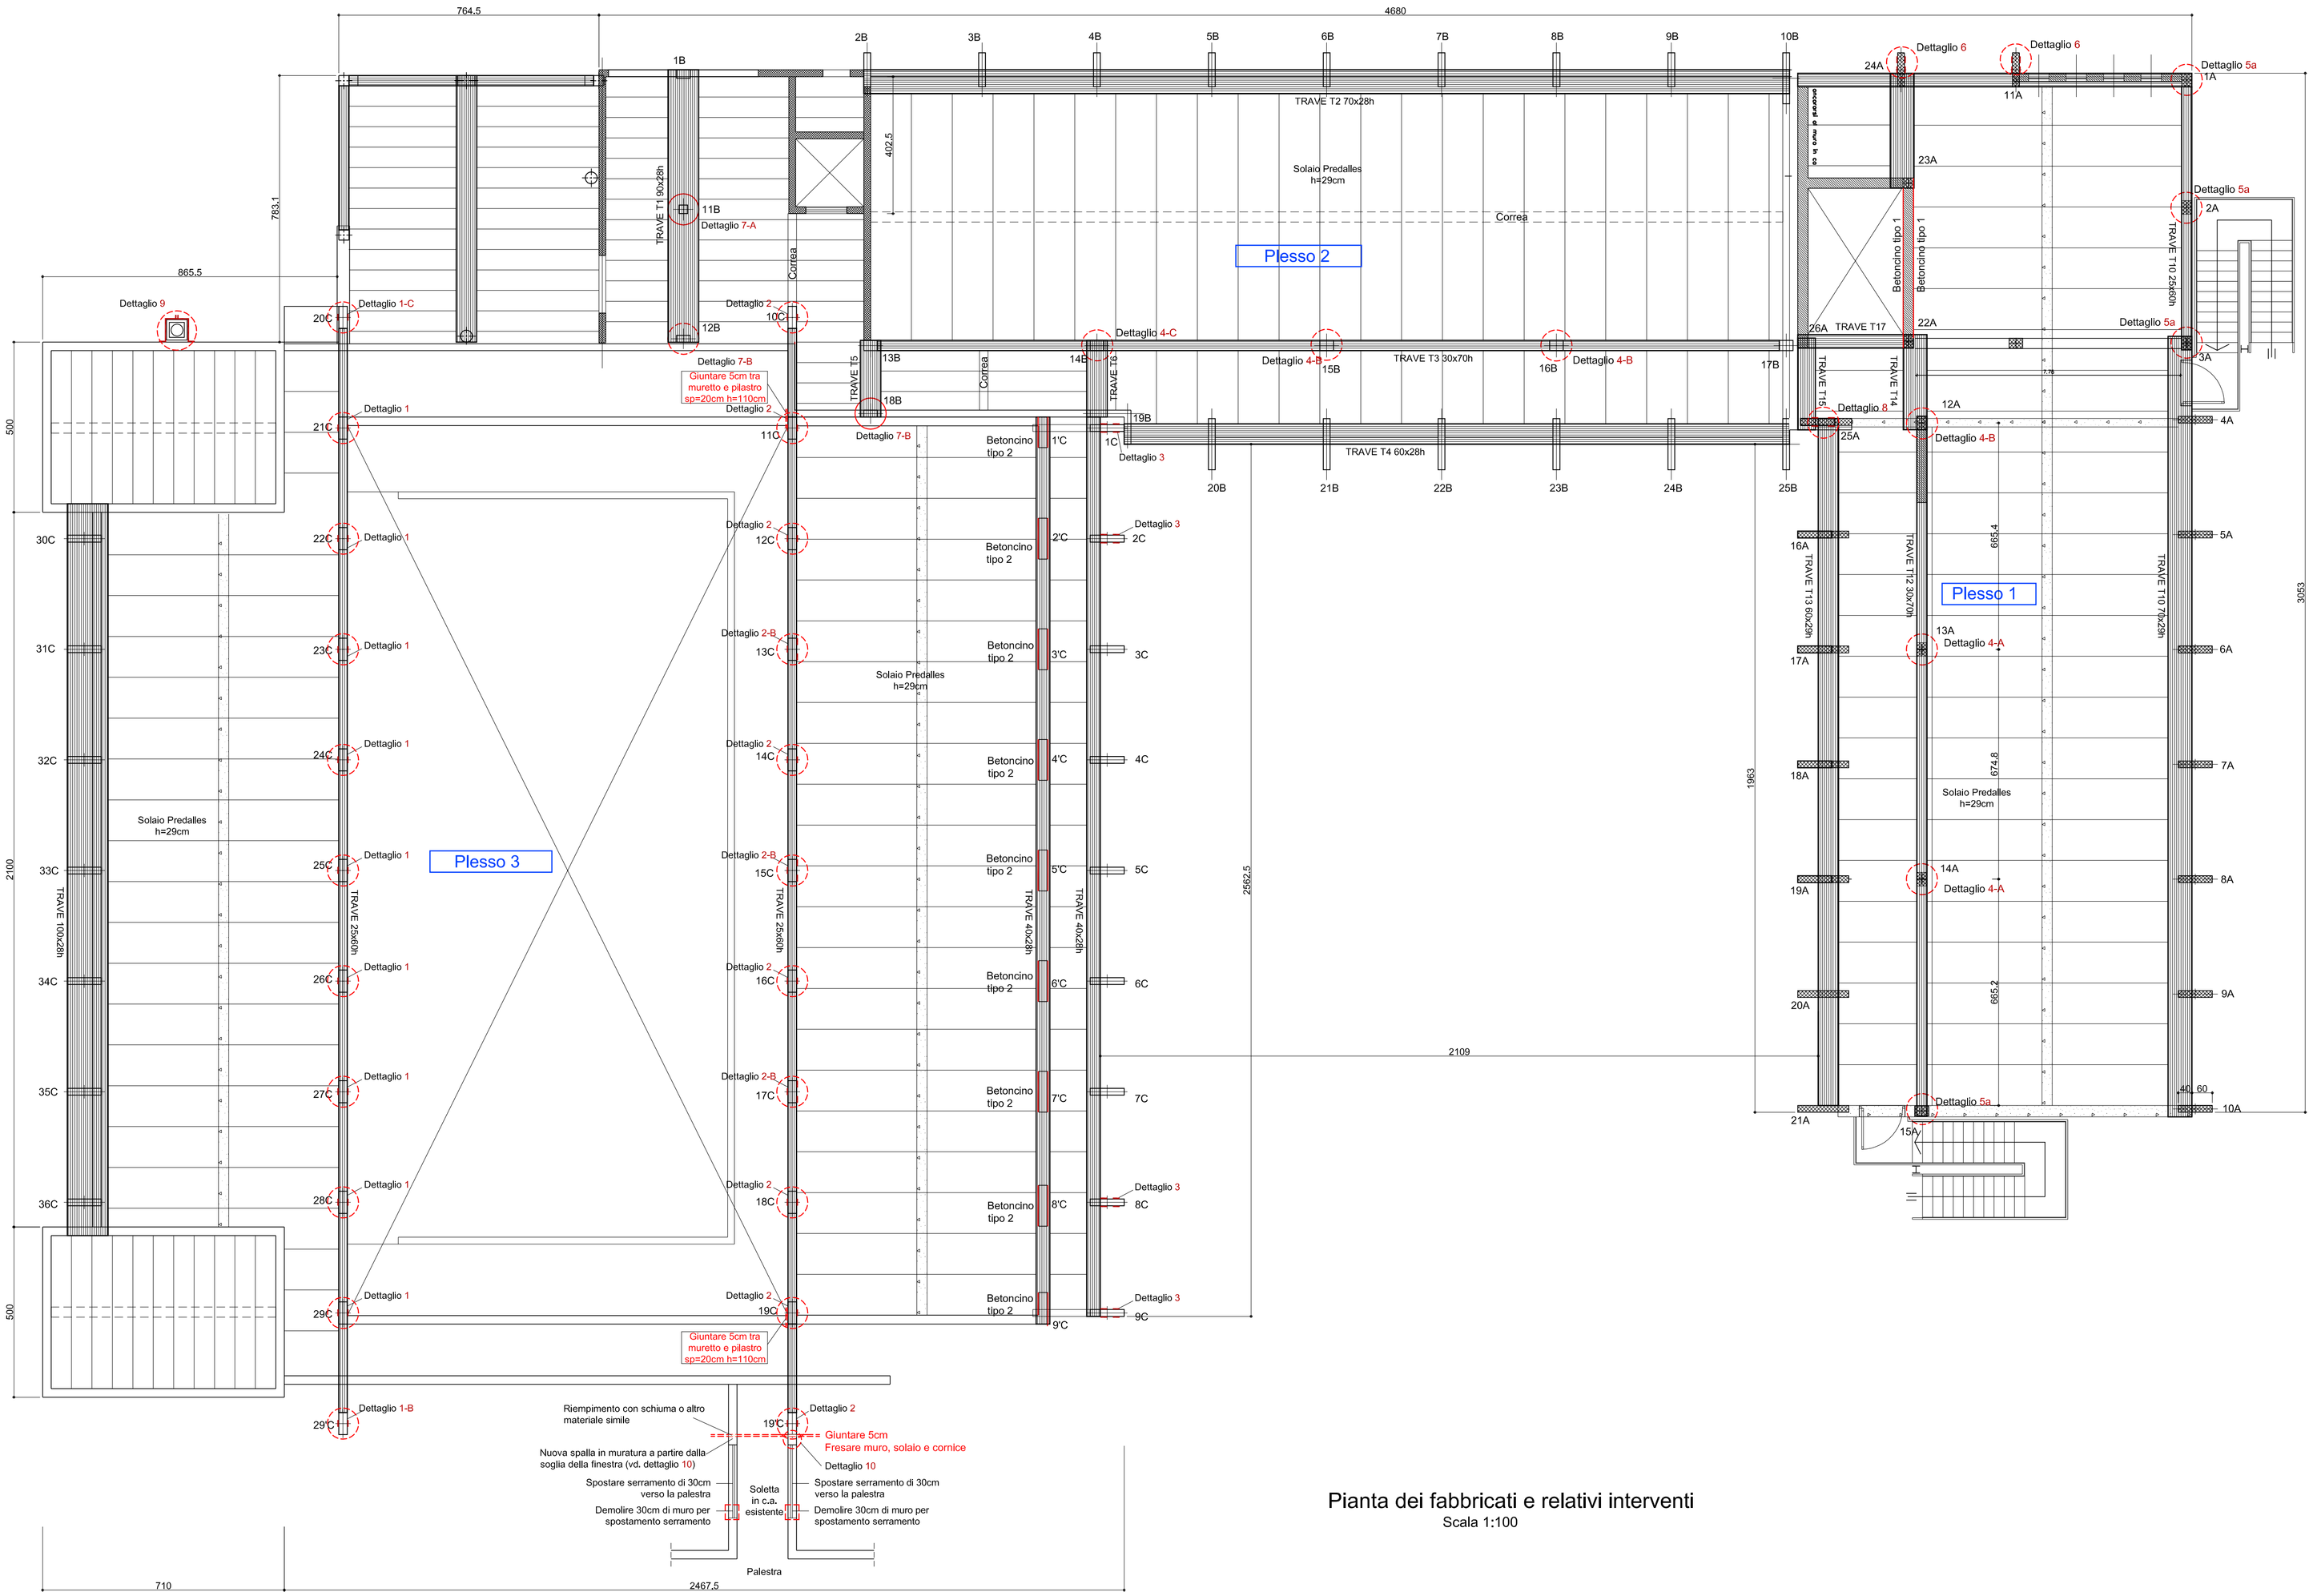

Pianta dei fabbricati e relativi interventi

Scala 1:100