



Comune di Povegliano

INTERVENTO DI ADEGUAMENTO SISMICO ED EFFICIENTAMENTO ENERGETICO CON TRASFORMAZIONE AD NZEB DELLA SCUOLA MARIO FIORE DI POVEGLIANO

PROGETTO DEFINITIVO-ESECUTIVO

| Cod. Progetto | Cod. Intervento | Cod. Tavola | Num. Tavola | Scala | Data | Comune |
|---------------------------|-----------------|-------------|-------------|-------|------------|------------|
| PE IO EG 02 | | | | 1:100 | 05.03.2018 | Povegliano |
| Prospetti: stato di fatto | | | | | | |

Committente **Comune di Povegliano, Borgo San Daniele, 26 Povegliano (TV)**

Progettista **Dott. Ing. Massimiliano Mattiazzo**


| Rev. | Descrizione | Redatto da | Verificato da |
|------|--------------|-------------------|-----------------------------|
| 01 | 1ª emissione | Ing. Adami Enrico | Ing. Massimiliano Mattiazzo |
| | | | |



HP LIFE SRL

Via Santa Caterina, 15/9
33037 Passignano di Prato (UD)
Tel: 0432 691626 - email: info@hplife.it

Prospetto Nord

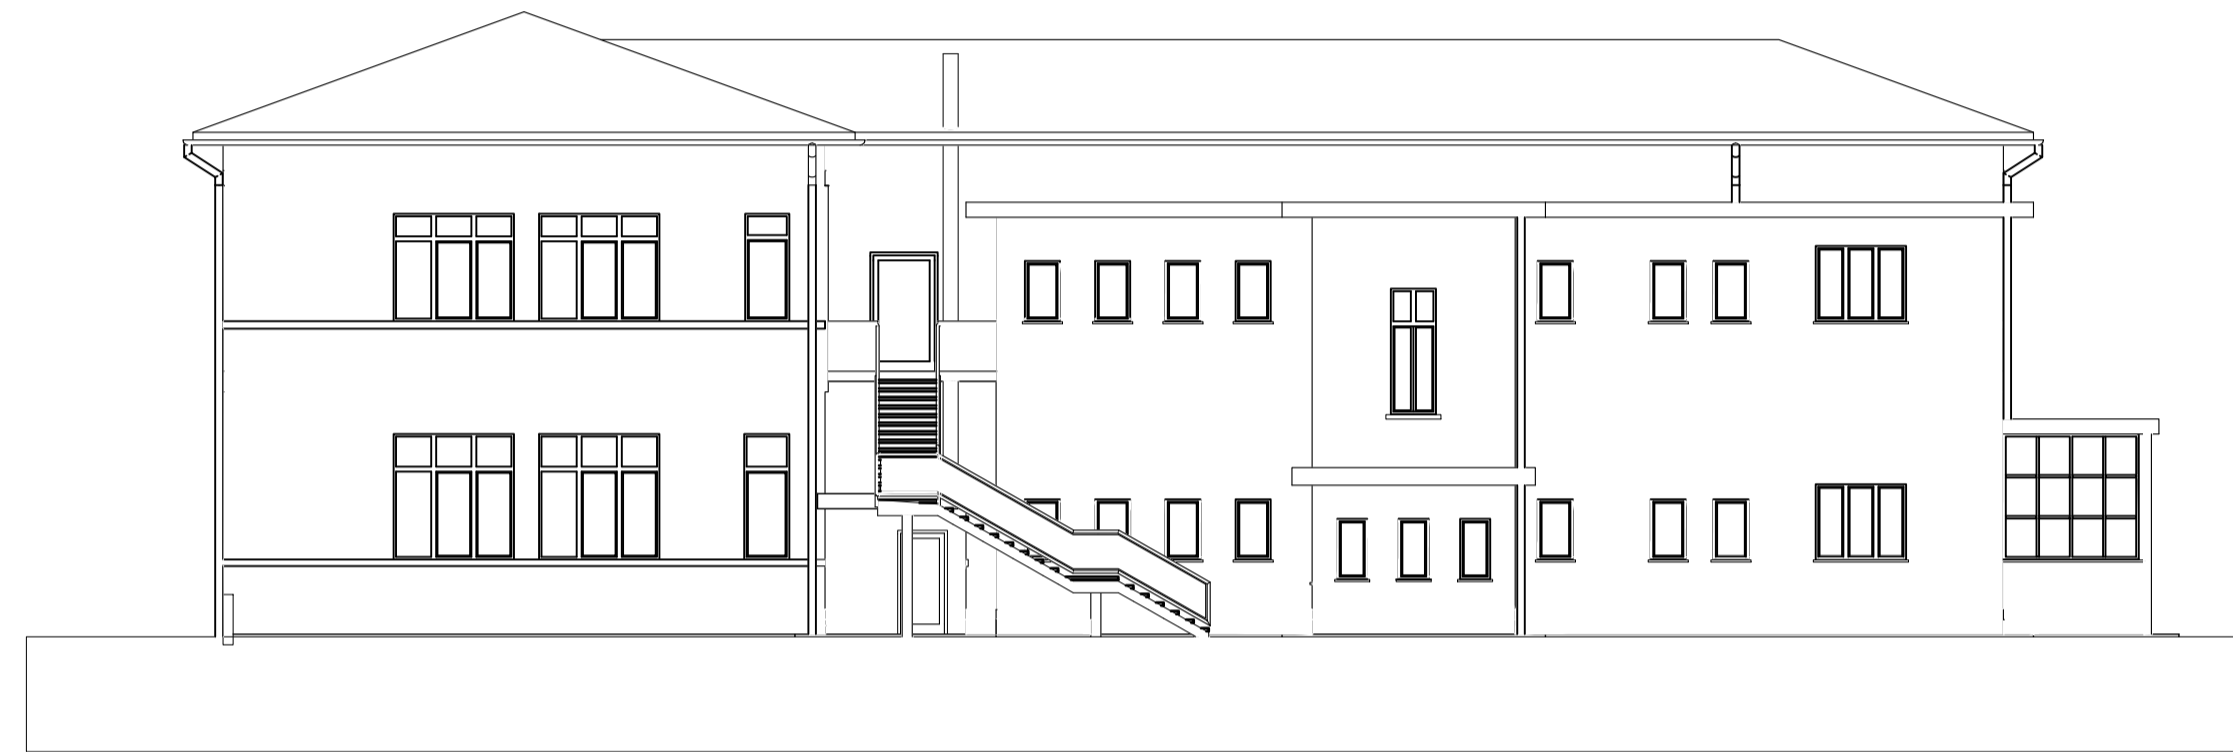

Prospetto Sud



Prospetto Ovest



Prospetto Est

