

PIEMME TECNOSTUDIO

di Ing. RENZO DALLA CIA
via Roma n. 91/A - PONZANO V.le (TV) - Tel. 0422-987288 Fax 0422-982134 e-mail info@piemmetecnostudio.it

Comittente: Comune di Povegliano (TV)

data: 03/2017

Progetto: Lavori di miglioramento sismico della scuola secondaria di primo grado "A. Manzoni" e primaria "P. Fabris" di Povegliano

scala: 1:100

PROGETTO ESECUTIVO


lab. n° 1

Elaborato: Planimetrie


Marzo 2018 Scuola Povegliano

Il Progettista


AGG.	DATA	DESCRIZIONE

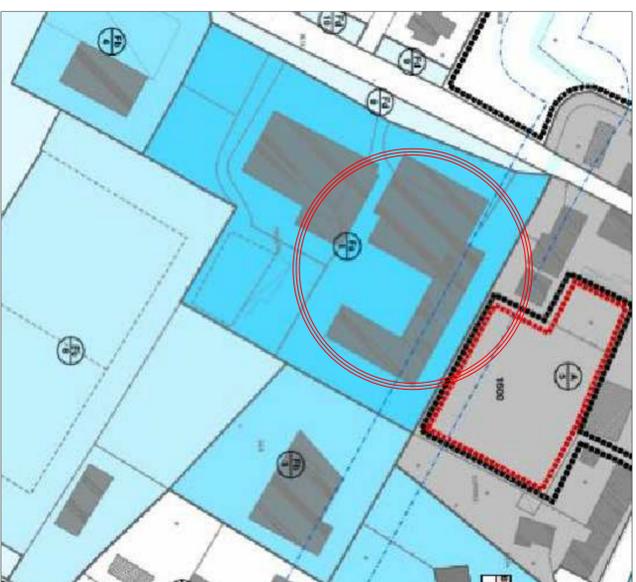


Estratto di P.I.
Scala 1:1000

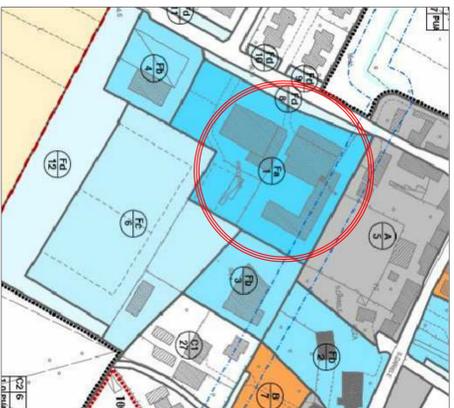

Estratto di P.I.
Scala 1:2000

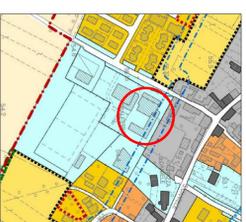

Estratto di P.I.
Scala 1:5000

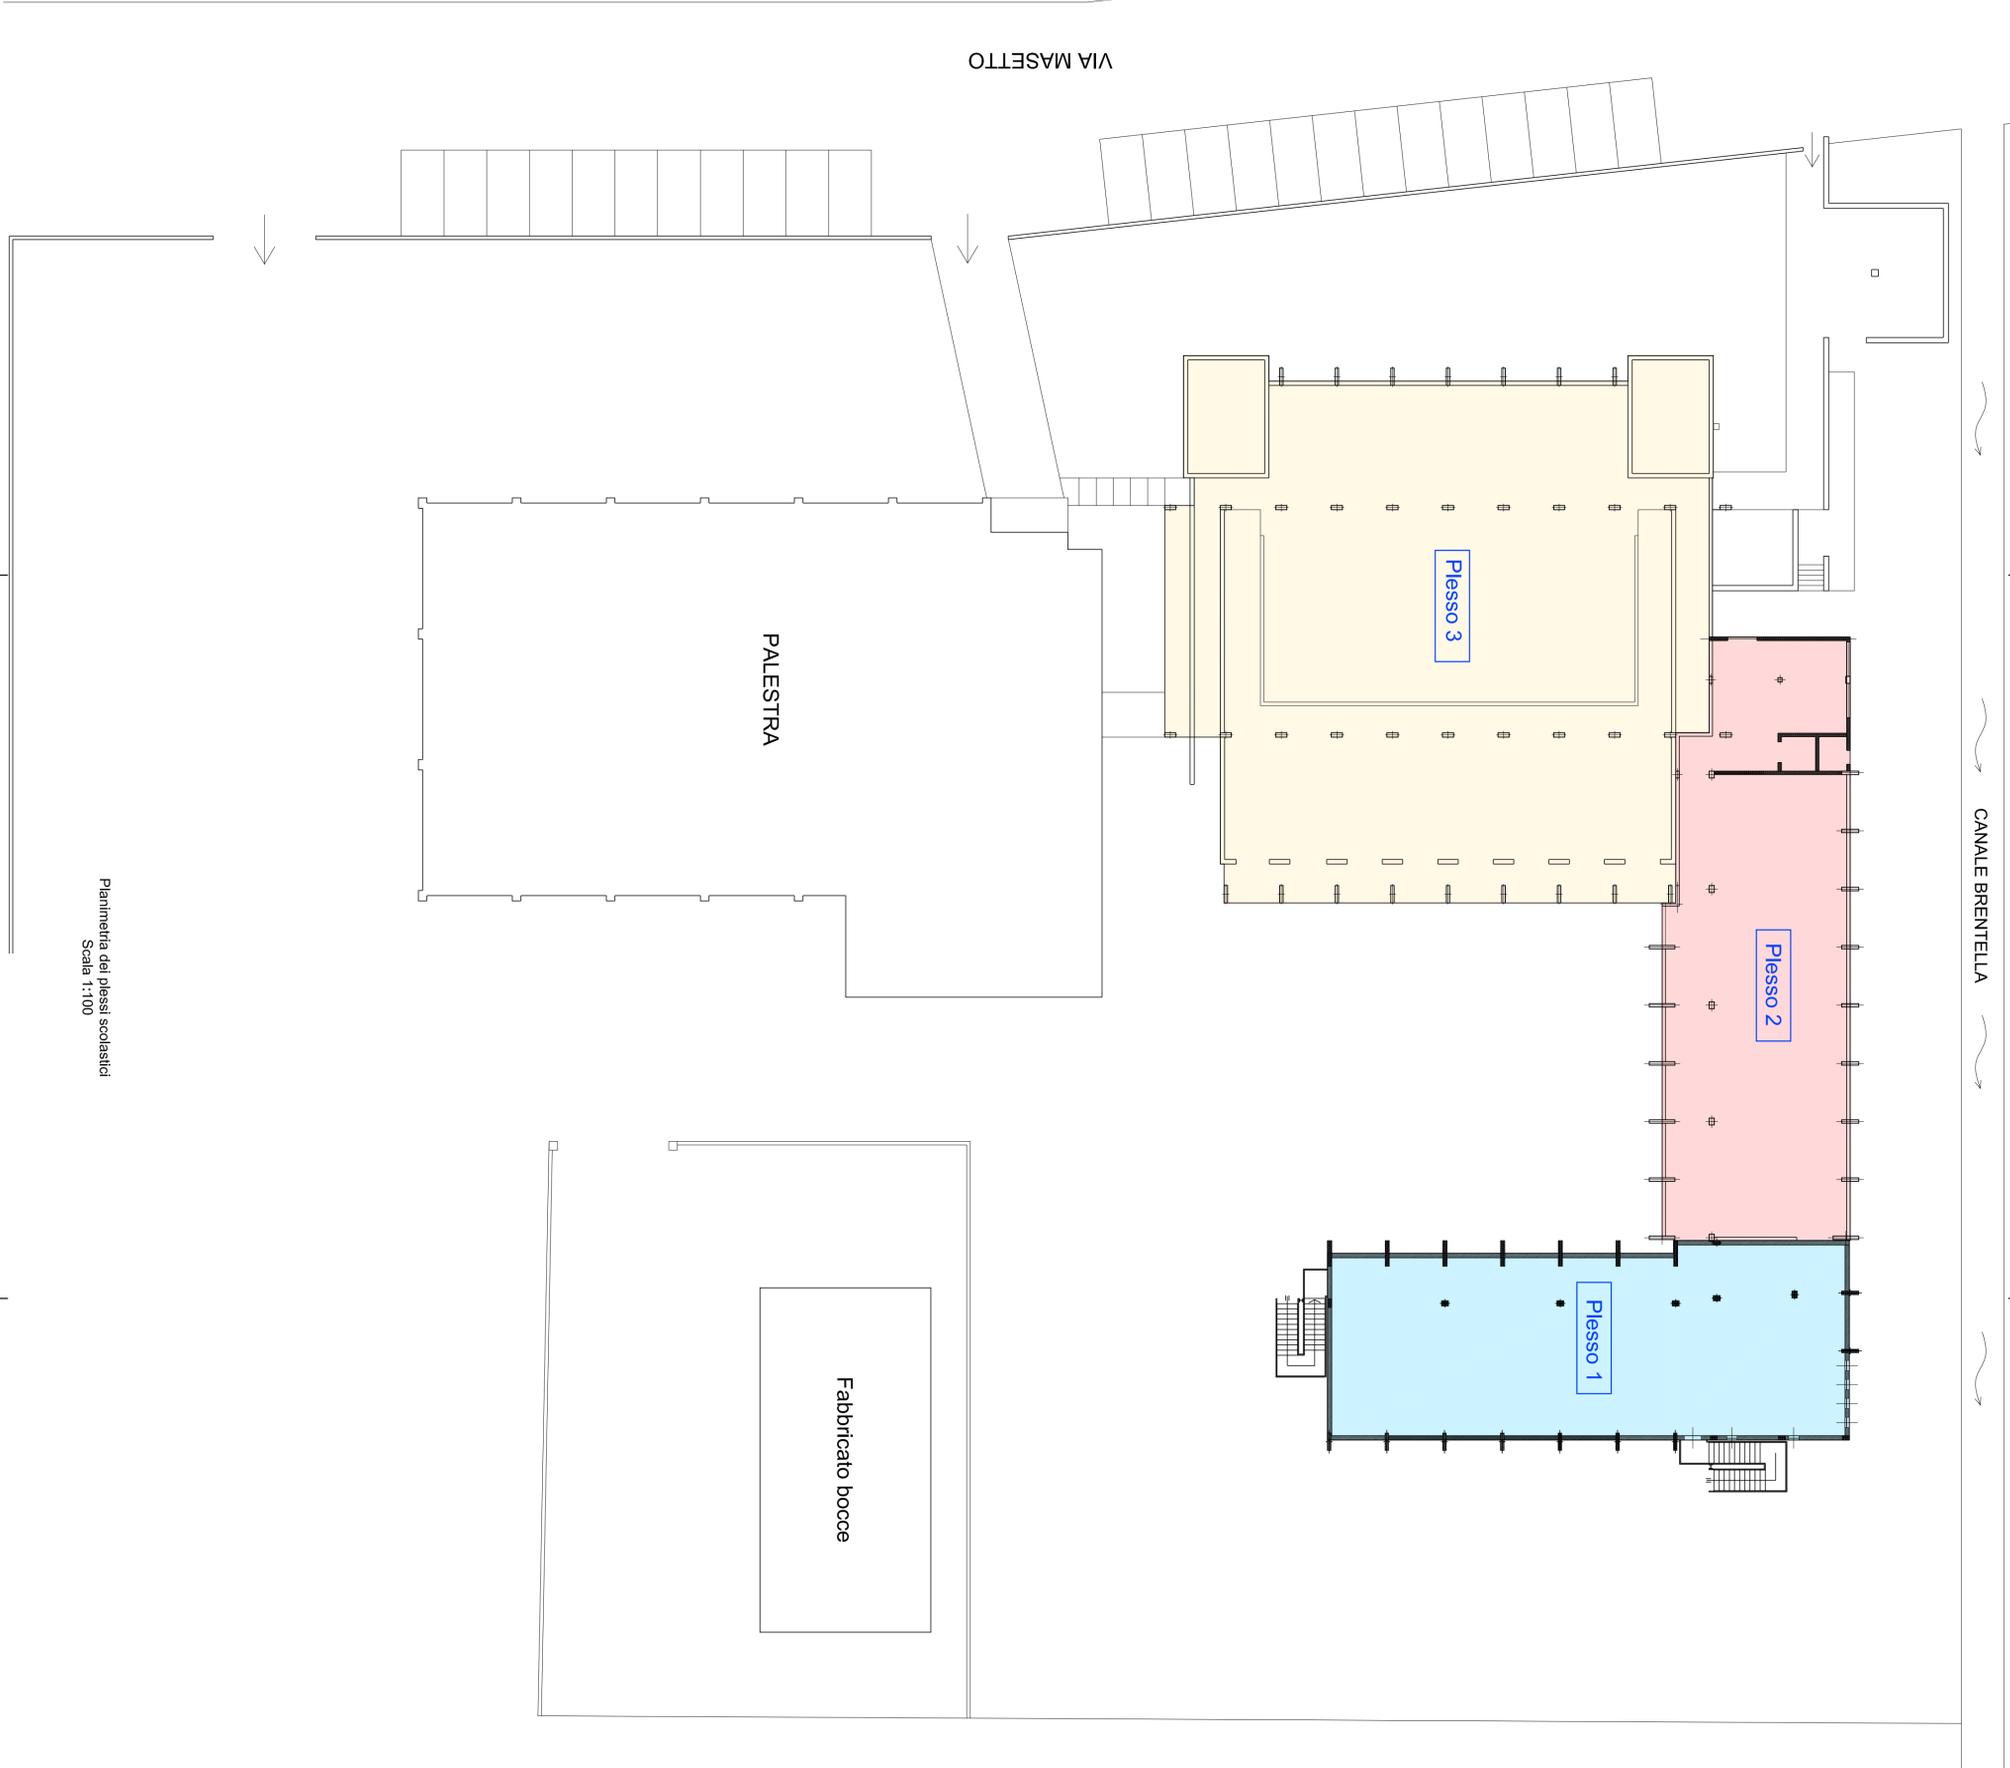

Planimetria dei piani scolastici
Scala 1:100