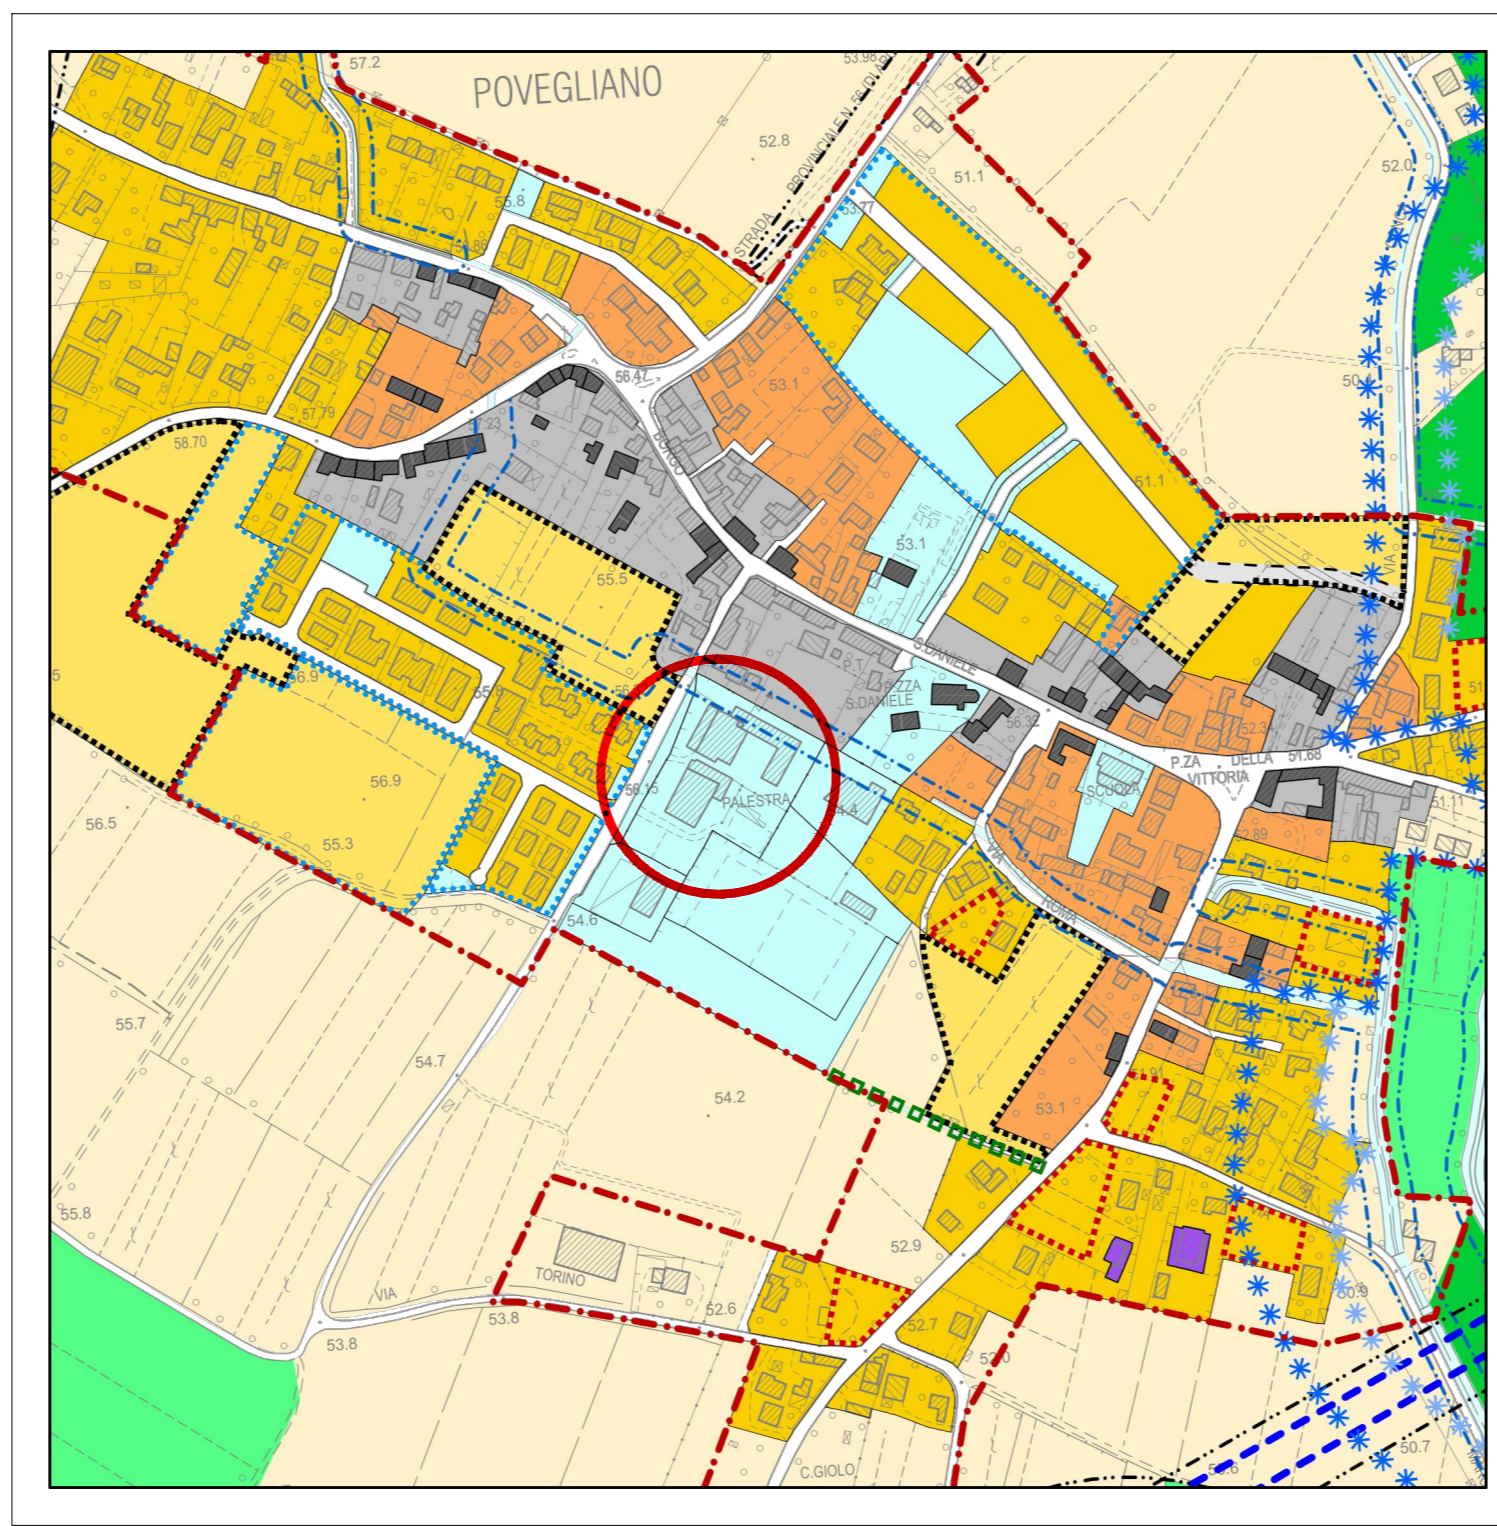


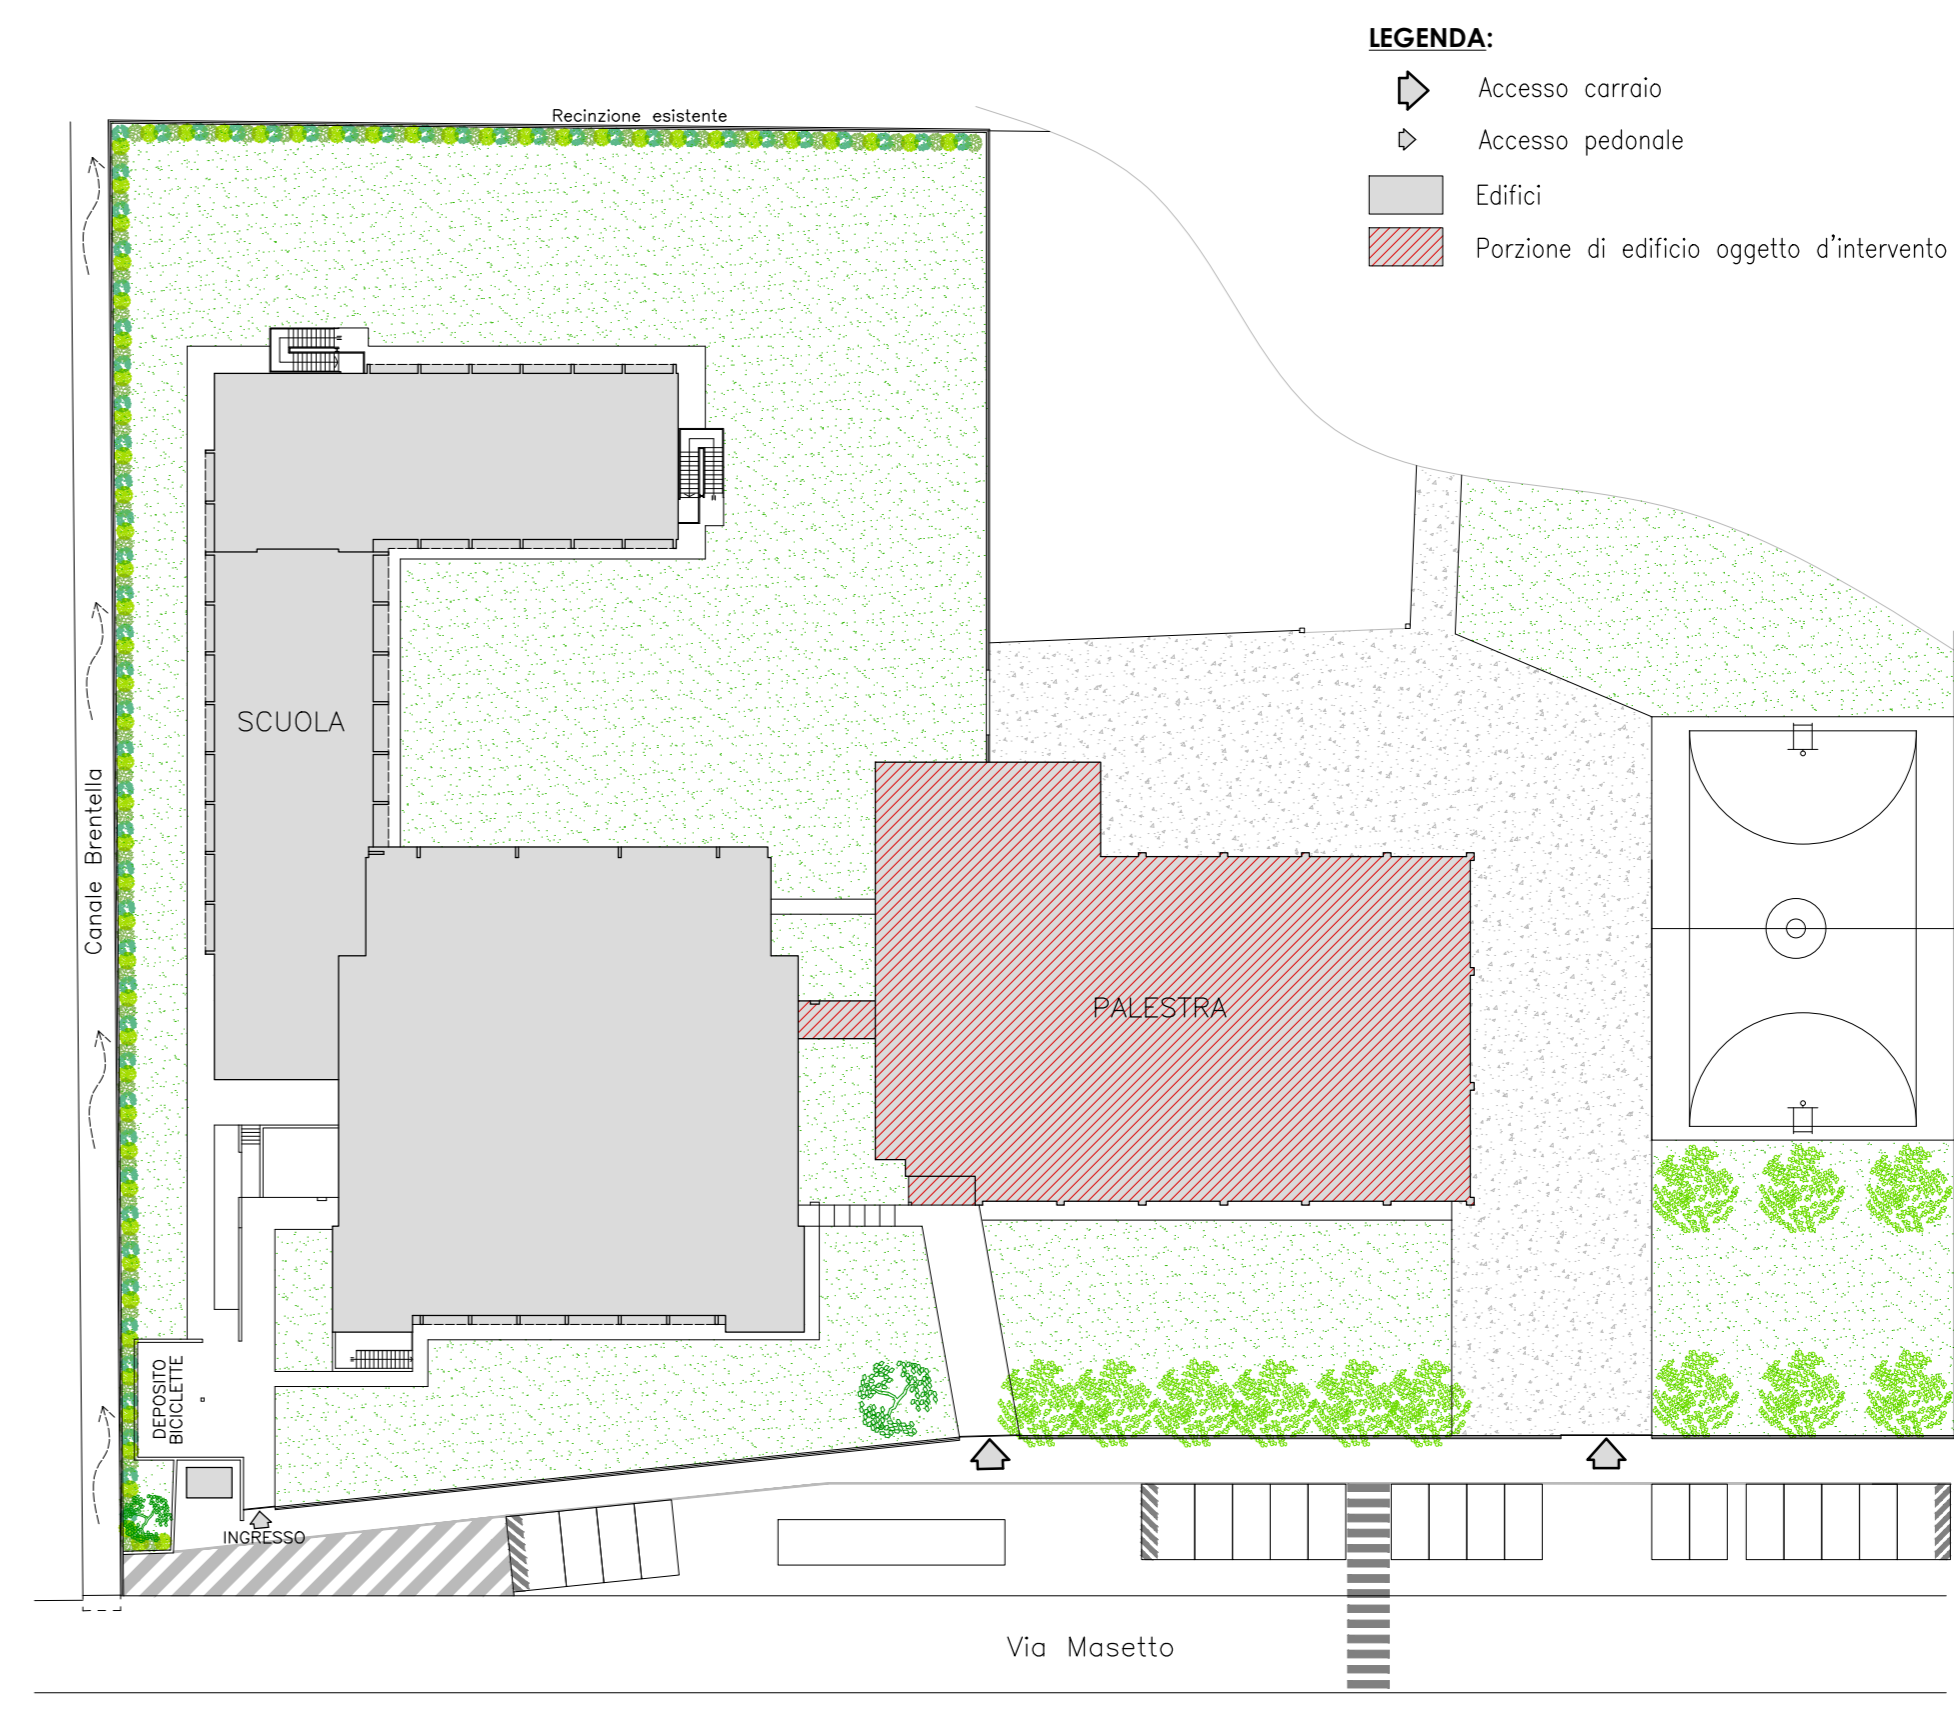

COMUNE DI POVEGLIANO
PROVINCIA DI TREVISO
MIGLIORAMENTO SISMICO PALESTRA SCOLASTICA
 TITOLO: PROGETTO ESECUTIVO
 OGGETTO: INQUADRAMENTO GENERALE
 PROGETTISTA: ING. LUIGI ZAGO
 SCALA: 1:2000
 DATA: 9 MARZO 2017
 REVISIONE: _____ TAVOLA: **1/3**
 FILE: MIGLIORAMENTO PALESTRA POVEGLIANO TAVOLA I
 STUDIO TECNICO ZAGO ING. LUIGI - VIA CALLALTA 75 - TREVISO - TEL. 0422/361248 - P.IVA 03425660267



ESTRATTO MAPPA
SCALA 1:2000



ESTRATTO PIANO INTERVENTI
SCALA 1:5000



PLANIMETRIA GENERALE
SCALA 1:500