

PIEMME TECNOSTUDIO

dir. ing. RENZO DALLA CIA
via Roma n. 31/A - PONZANO V.I. (TV) - Tel. 0422-967288 Fax 0422-967134 e-mail info@piemmetecnostudio.it

Comittente: Comune di Povegliano (TV)

data: 09/2015

Progetto: Costruzione di magazzino comunale
PROGETTO ESECUTIVO - Secondo Stralcio

scala: varie

Elaborato: Planimetria ed Estratti vari

lav. N° 1


Il Progettista	AGG.	DATA	DESCRIZIONE




ESTRATTO CATASTALE
Scala 1:2000



ESTRATTO DI P.I.
Scala 1:1000

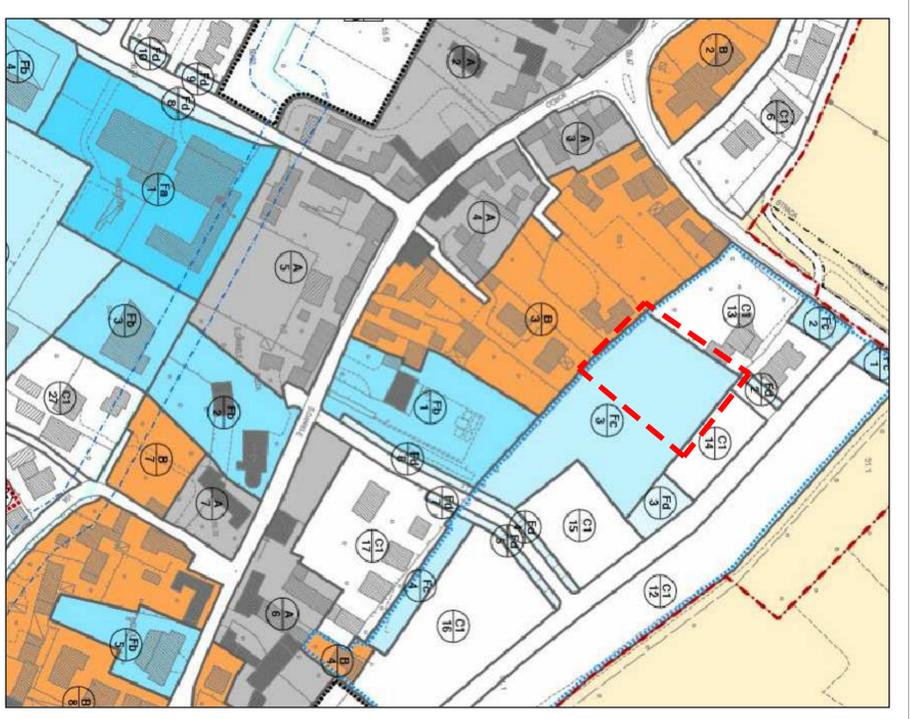

ESTRATTO DI P.I.
Scala 1:2000

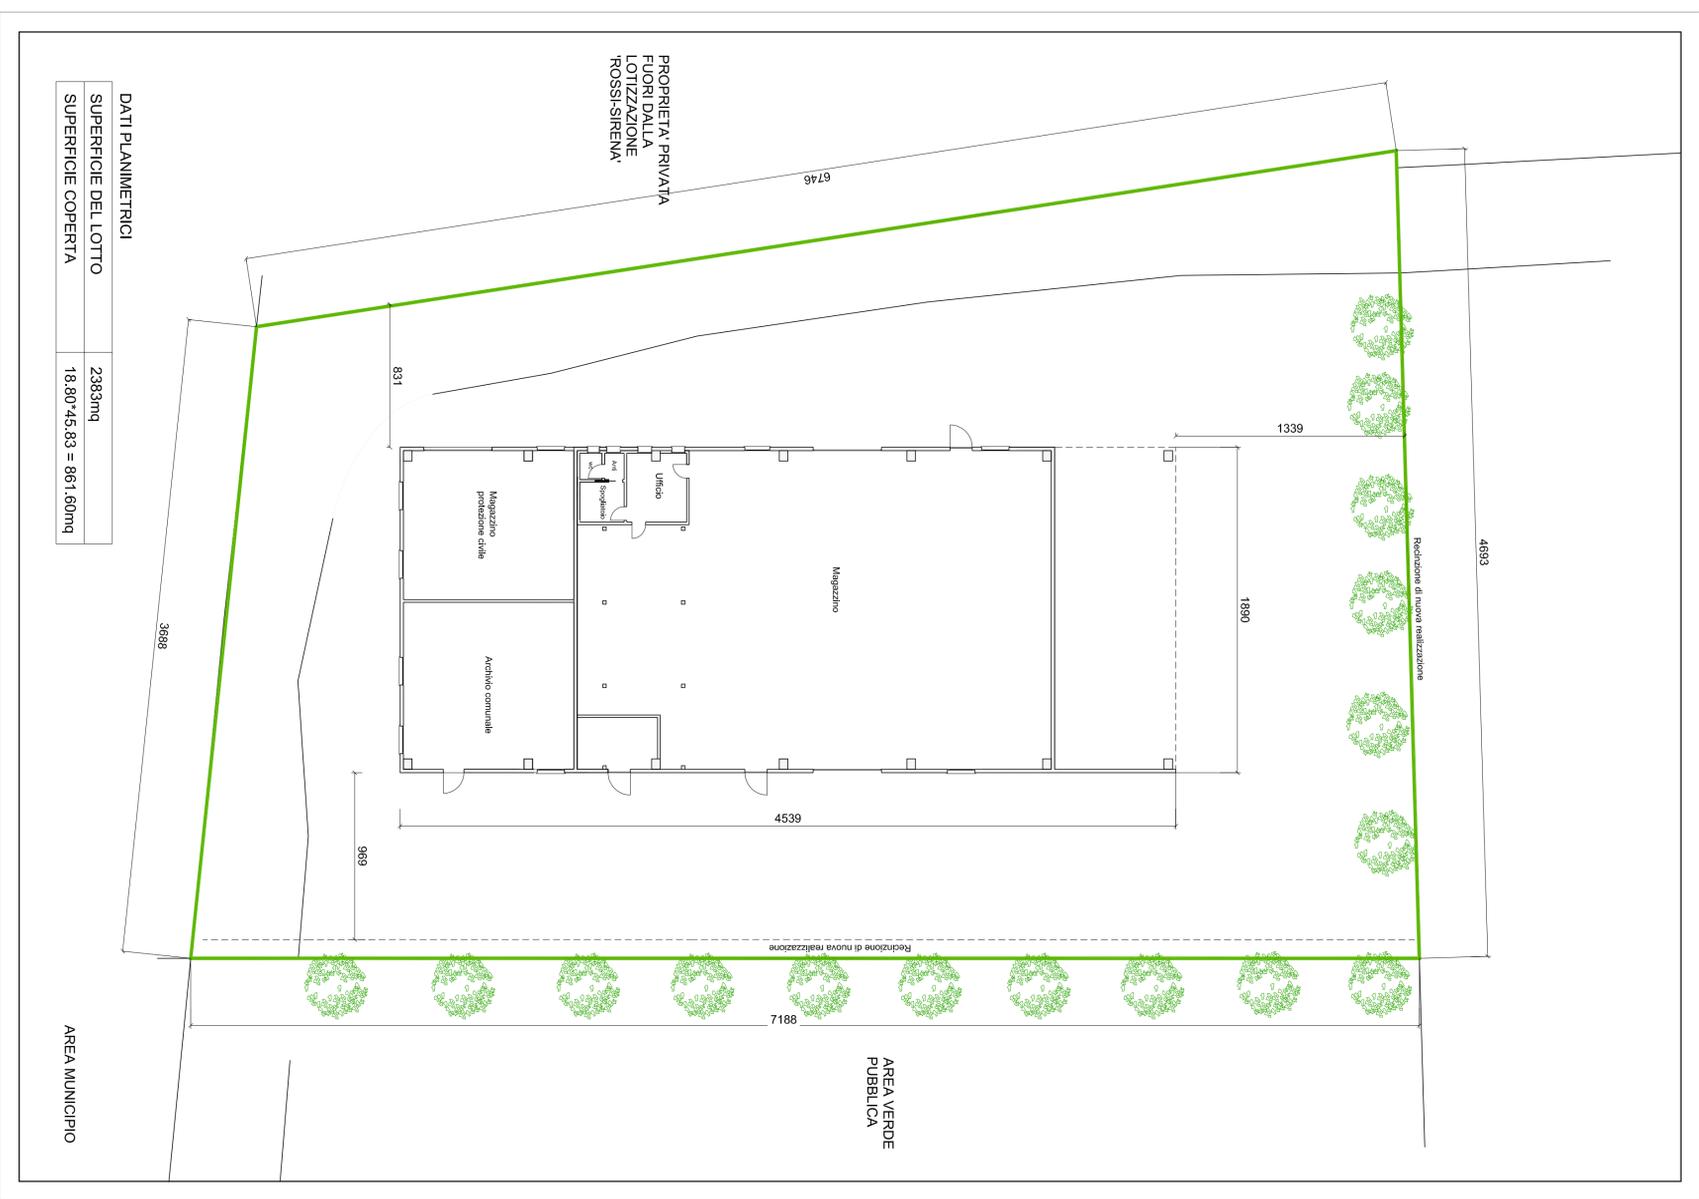

DATI PLANIMETRICI

SUPERFICIE DEL LOTTO	2383mq
SUPERFICIE COPERTA	18,80*45,83 = 861,60mq

PLANIMETRIA GENERALE
Scala 1:200

