
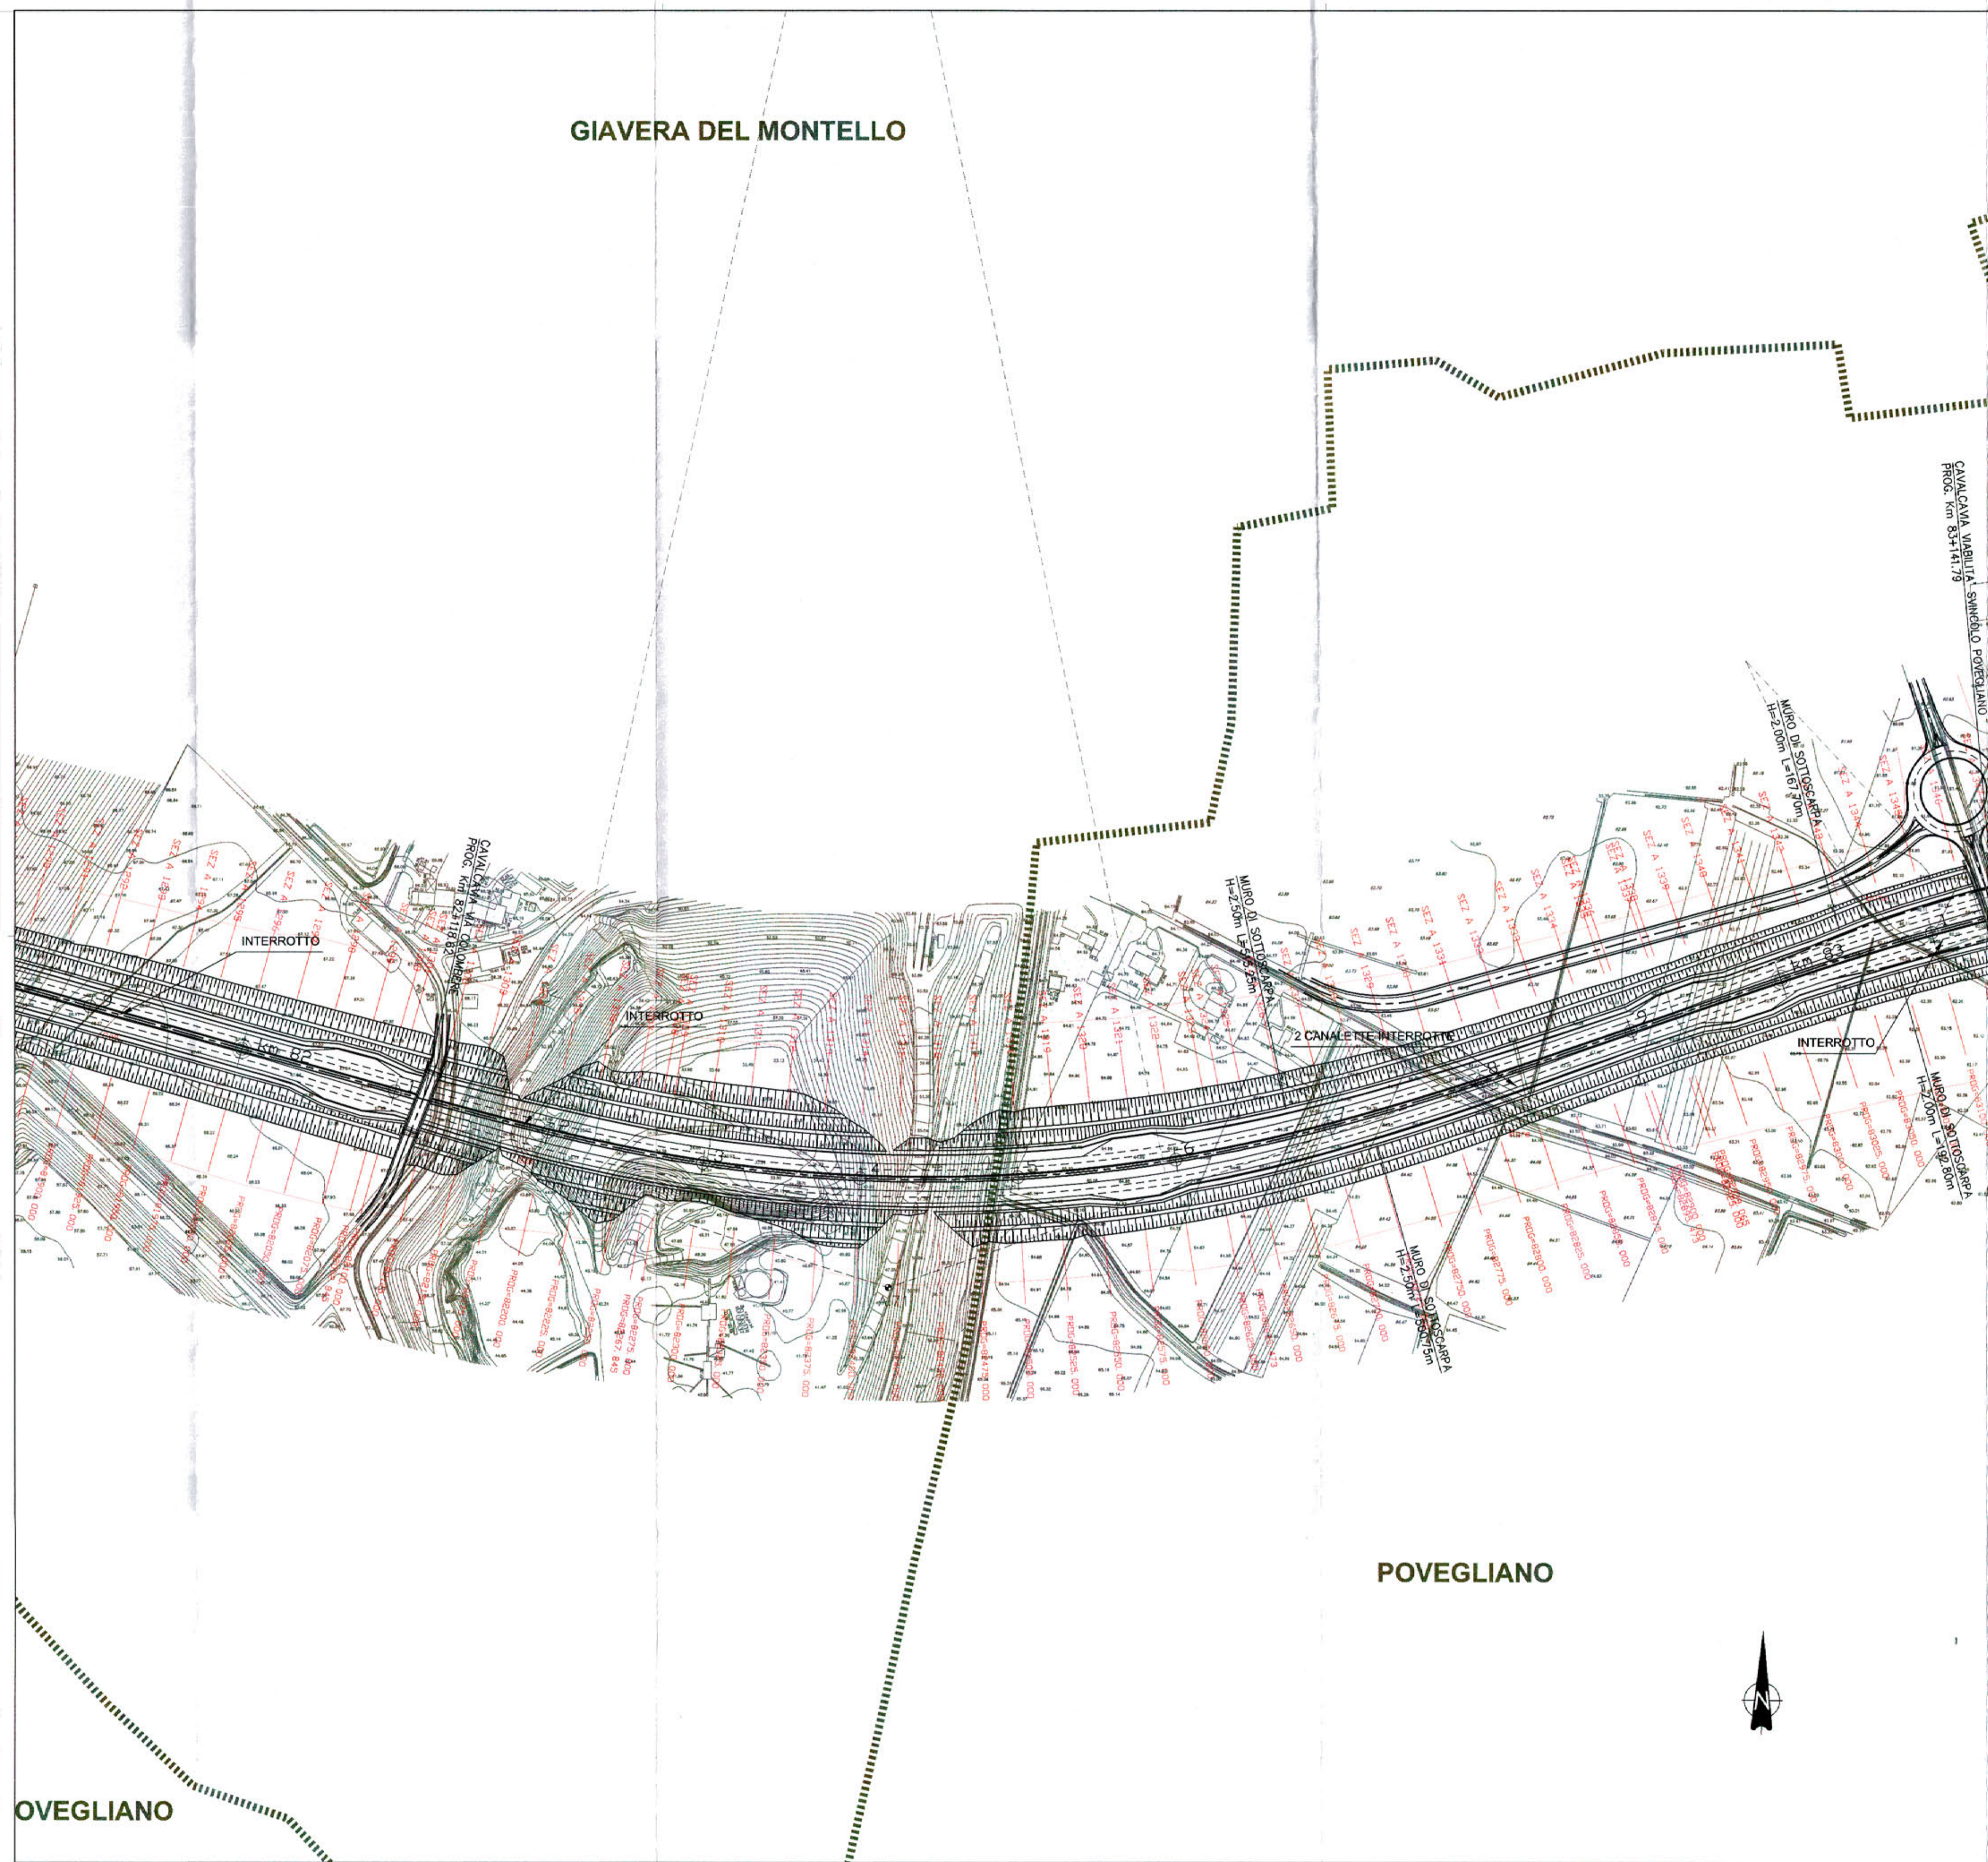


GIAVERA DEL MONTELLO

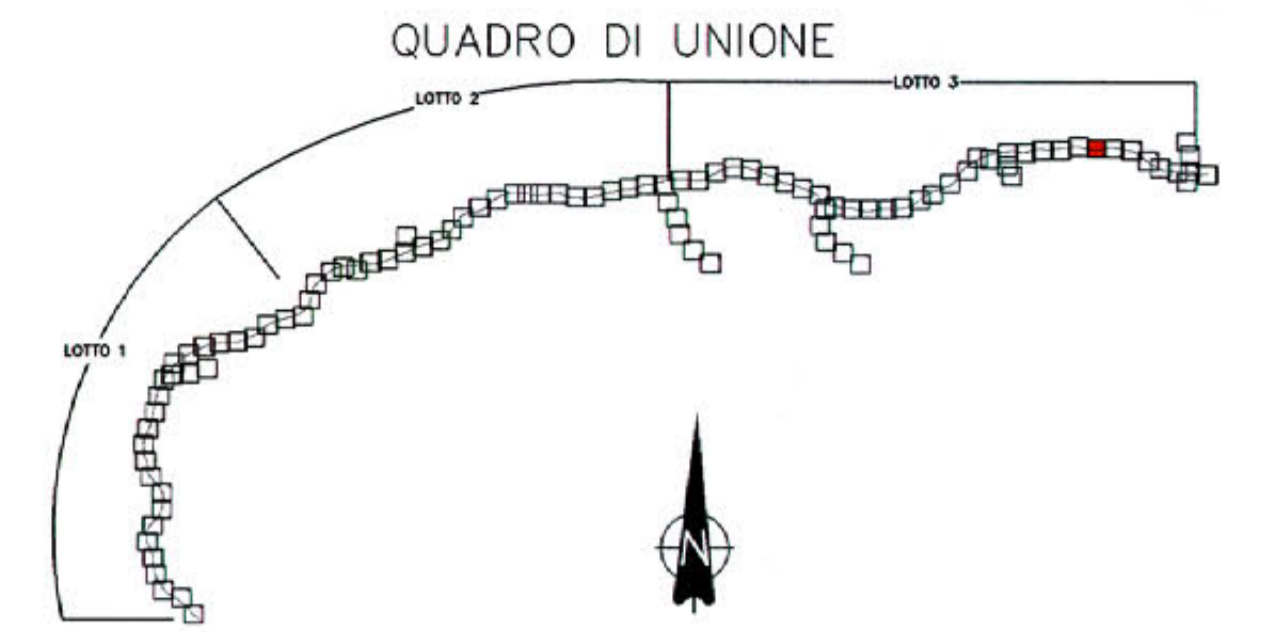

COMMISSARIO DELEGATO PER L'EMERGENZA
DETERMINATASI NEL SETTORE DEL TRAFFICO E DELLA MOBILITÀ NEL
TERRITORIO DELLE PROVINCE DI TREVISO E VICENZA

SUPERSTRADA A PEDAGGIO PEDEMONTANA VENETA

ATI CONCESSIONARIA: RESPONSABILE COMMESSA

 SIS Sopa Via Inverio, 24/A 10146 Torino	Consorzio Stabile fra le Imprese: SACTR S.p.A. INC GE. CO. S.p.A. SPAL S.p.A.	 INFRASTRUCTURAS S.A. Paseo de la Castellana, 83-85 28046 Madrid
RESPONSABILE PROGETTAZIONE ORDINE DEGLI INGEGNERI DELLA PROVINCIA DI CUNEO 1211 Dott. Ing. Claudio Dogliani	RESPONSABILE INTEGRAZIONE PRESTAZIONI SPECIALISTICHE ORDINE DELLA PROVINCIA DI CUNEO ING. GEORGIOS KALAMAKAS n° 8178 H CUNEO * ONIRIO	PROGETTISTA Ingegneria Grandi Opere S.r.l. Via Inverio, 24/A 10146 Torino Via Pavesana, 24/A 10146 Torino
COORDINATORE PER LA SICUREZZA IN FASE DI PROGETTAZIONE ARCHITETTI DELLA PROVINCIA DI CUNEO * ORDINE DI TORINO ARCH. BONCINI n° 3101	GEOLOGO ORDINE DEI GEOLOGI DEL PEDEMONTE CUNEO ING. ALESSIO CUNEO	

PROGETTO DEFINITIVO
(C.U.P. H51B0300050095)

TITOLO ELABORATO: **PROGETTO DELL'INFRASTRUTTURA
PLANIMETRIE DI PROGETTO
Planimetria di progetto su rilievo
TAV. 91 di 101 - da PK Km 81+900 a PK Km 83+100**

SCALA: **1:2000**

PVDGE3APGE0000030091DA0

REV.	DESCRIZIONE	REDATTO	DATA	VERIFICATO	DATA	APPROVATO	DATA
0	PRIMA EMISSIONE	CCI	26/12/2009	IGO	30/12/2009	SIS	04/01/2010

IL RESPONSABILE DEL PROCEDIMENTO: Ing. Giuseppe FASIOLO	IL COMMISSARIO: Ing. Silvano VERNIZZI	VALIDAZIONE: PROTOCOLLO: _____ DEL: _____
--	--	---

POVEGLIANO

POVEGLIANO