


GIAVERA DEL MONTELLO

QUADRO DI UNIONE

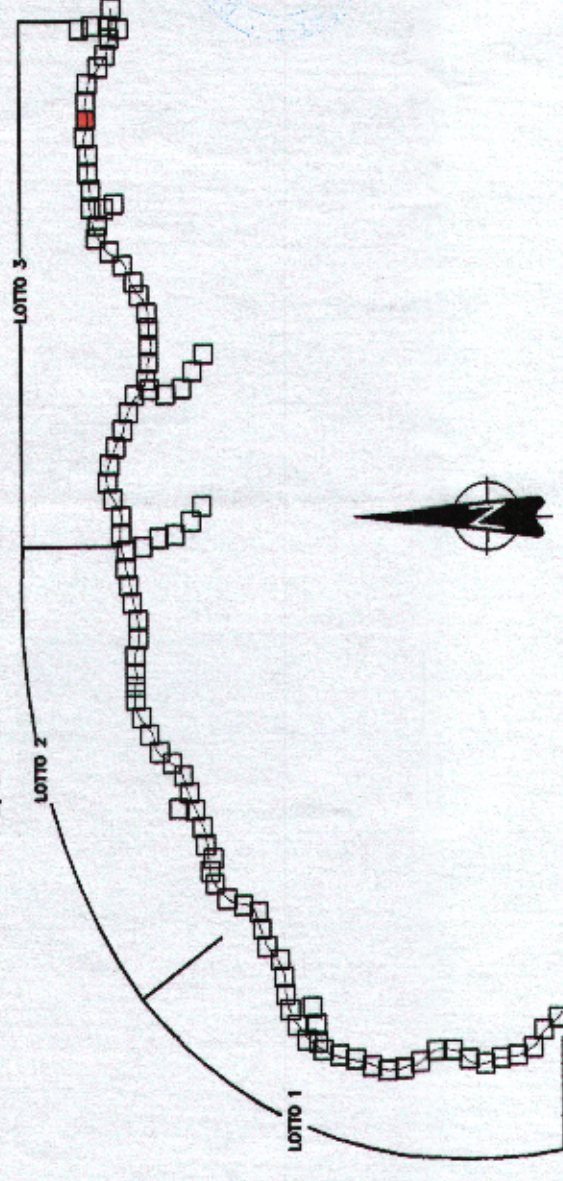

LEGENDA

	SUPERSTRADA PEDEMONTANA VENETA
	RIPRISTINO VIABILITÀ ORDINARIA PRINCIPALE E SECONDARIA INTERFERENTE E/O CONNESSA
	VIABILITÀ DI SERVIZIO E/O RIPRISTINO ACCESSO AI FONDI E/O PROPRIETÀ PRIVATE
	RECINZIONE SUPERSTRADA P.V.
	RAPPRESENTAZIONE STATO DI FATTO
	RAPPRESENTAZIONE ATTRAVERSAMENTI IDRAULICI

COMMISSARIO DELEGATO PER L'EMERGENZA
DETERMINATASI NEL SETTORE DEL TRAFFICO E DELLA MOBILITÀ NEL
TERRITORIO DELLE PROVINCE DI TREVISO E VICENZA

**SUPERSTRADA A PEDAGGIO
PEDEMONTANA VENETA**

ATI CONCESSIONARIA

Consorzio Stabile fra le Imprese:

- sfs** SIS Scpa Via Invaglio, 2/A 10146 Torino
- sacyr** SACYR S.A. INC. DE. CO. S.A. SPAL S.A. 20146 Madrid
- Itinere** INFRASTRUTTURAS S.A. Paseo de la Castellana, 83-85 28046 Madrid

RESPONSABILE PROGETTAZIONE
PRESTAZIONI SPECIALISTICHE

ORDINE DEGLI INGEGNERI DELLA PROVINCIA DI CUNEO
1211 Dott. Ing. Claudio Dogliani

COORDINATORE PER LA SICUREZZA IN FASE DI PROGETTAZIONE

INGEGNERIA GRANDI OPERE S.r.l. Via Invaglio, 2/A 10146 Torino

PROGETTISTA

RESPONSABILE COMMESSA

N. PROG. CARTELLA N. _____

PROGETTO DEFINITIVO
(CLUP. H51B000050009)

TITOLO ELABORATO: PROGETTO DELL'INFRASTRUTTURA PLANIMETRICA DI PROGETTO
Planimetria di progetto su rilievo
TAV. 91 di 101 - da PK km 81+900 a PK km 83+100


SCALA: 1:2000

REV.	DESCRIZIONE	DATA	VERIFICATO	DATA	APPROVATO	DATA
0	PRIMA EMISSIONE	20/12/2008	CCO	20/12/2008	SIS	04/01/2010
1	RECEPIMENTO ESITO CONFERENZA DEI SERVIZI ED INTERFERENTI	CCO	CCO	01/09/2010	SIS	01/09/2010

IL RESPONSABILE DEL PROCEDIMENTO: Ing. Giuseppe FASOL

IL COMMISSARIO: Ing. Silvano VERNIZZI

VALIDAZIONE: _____
PROTOCOLLO: _____
DEL: _____

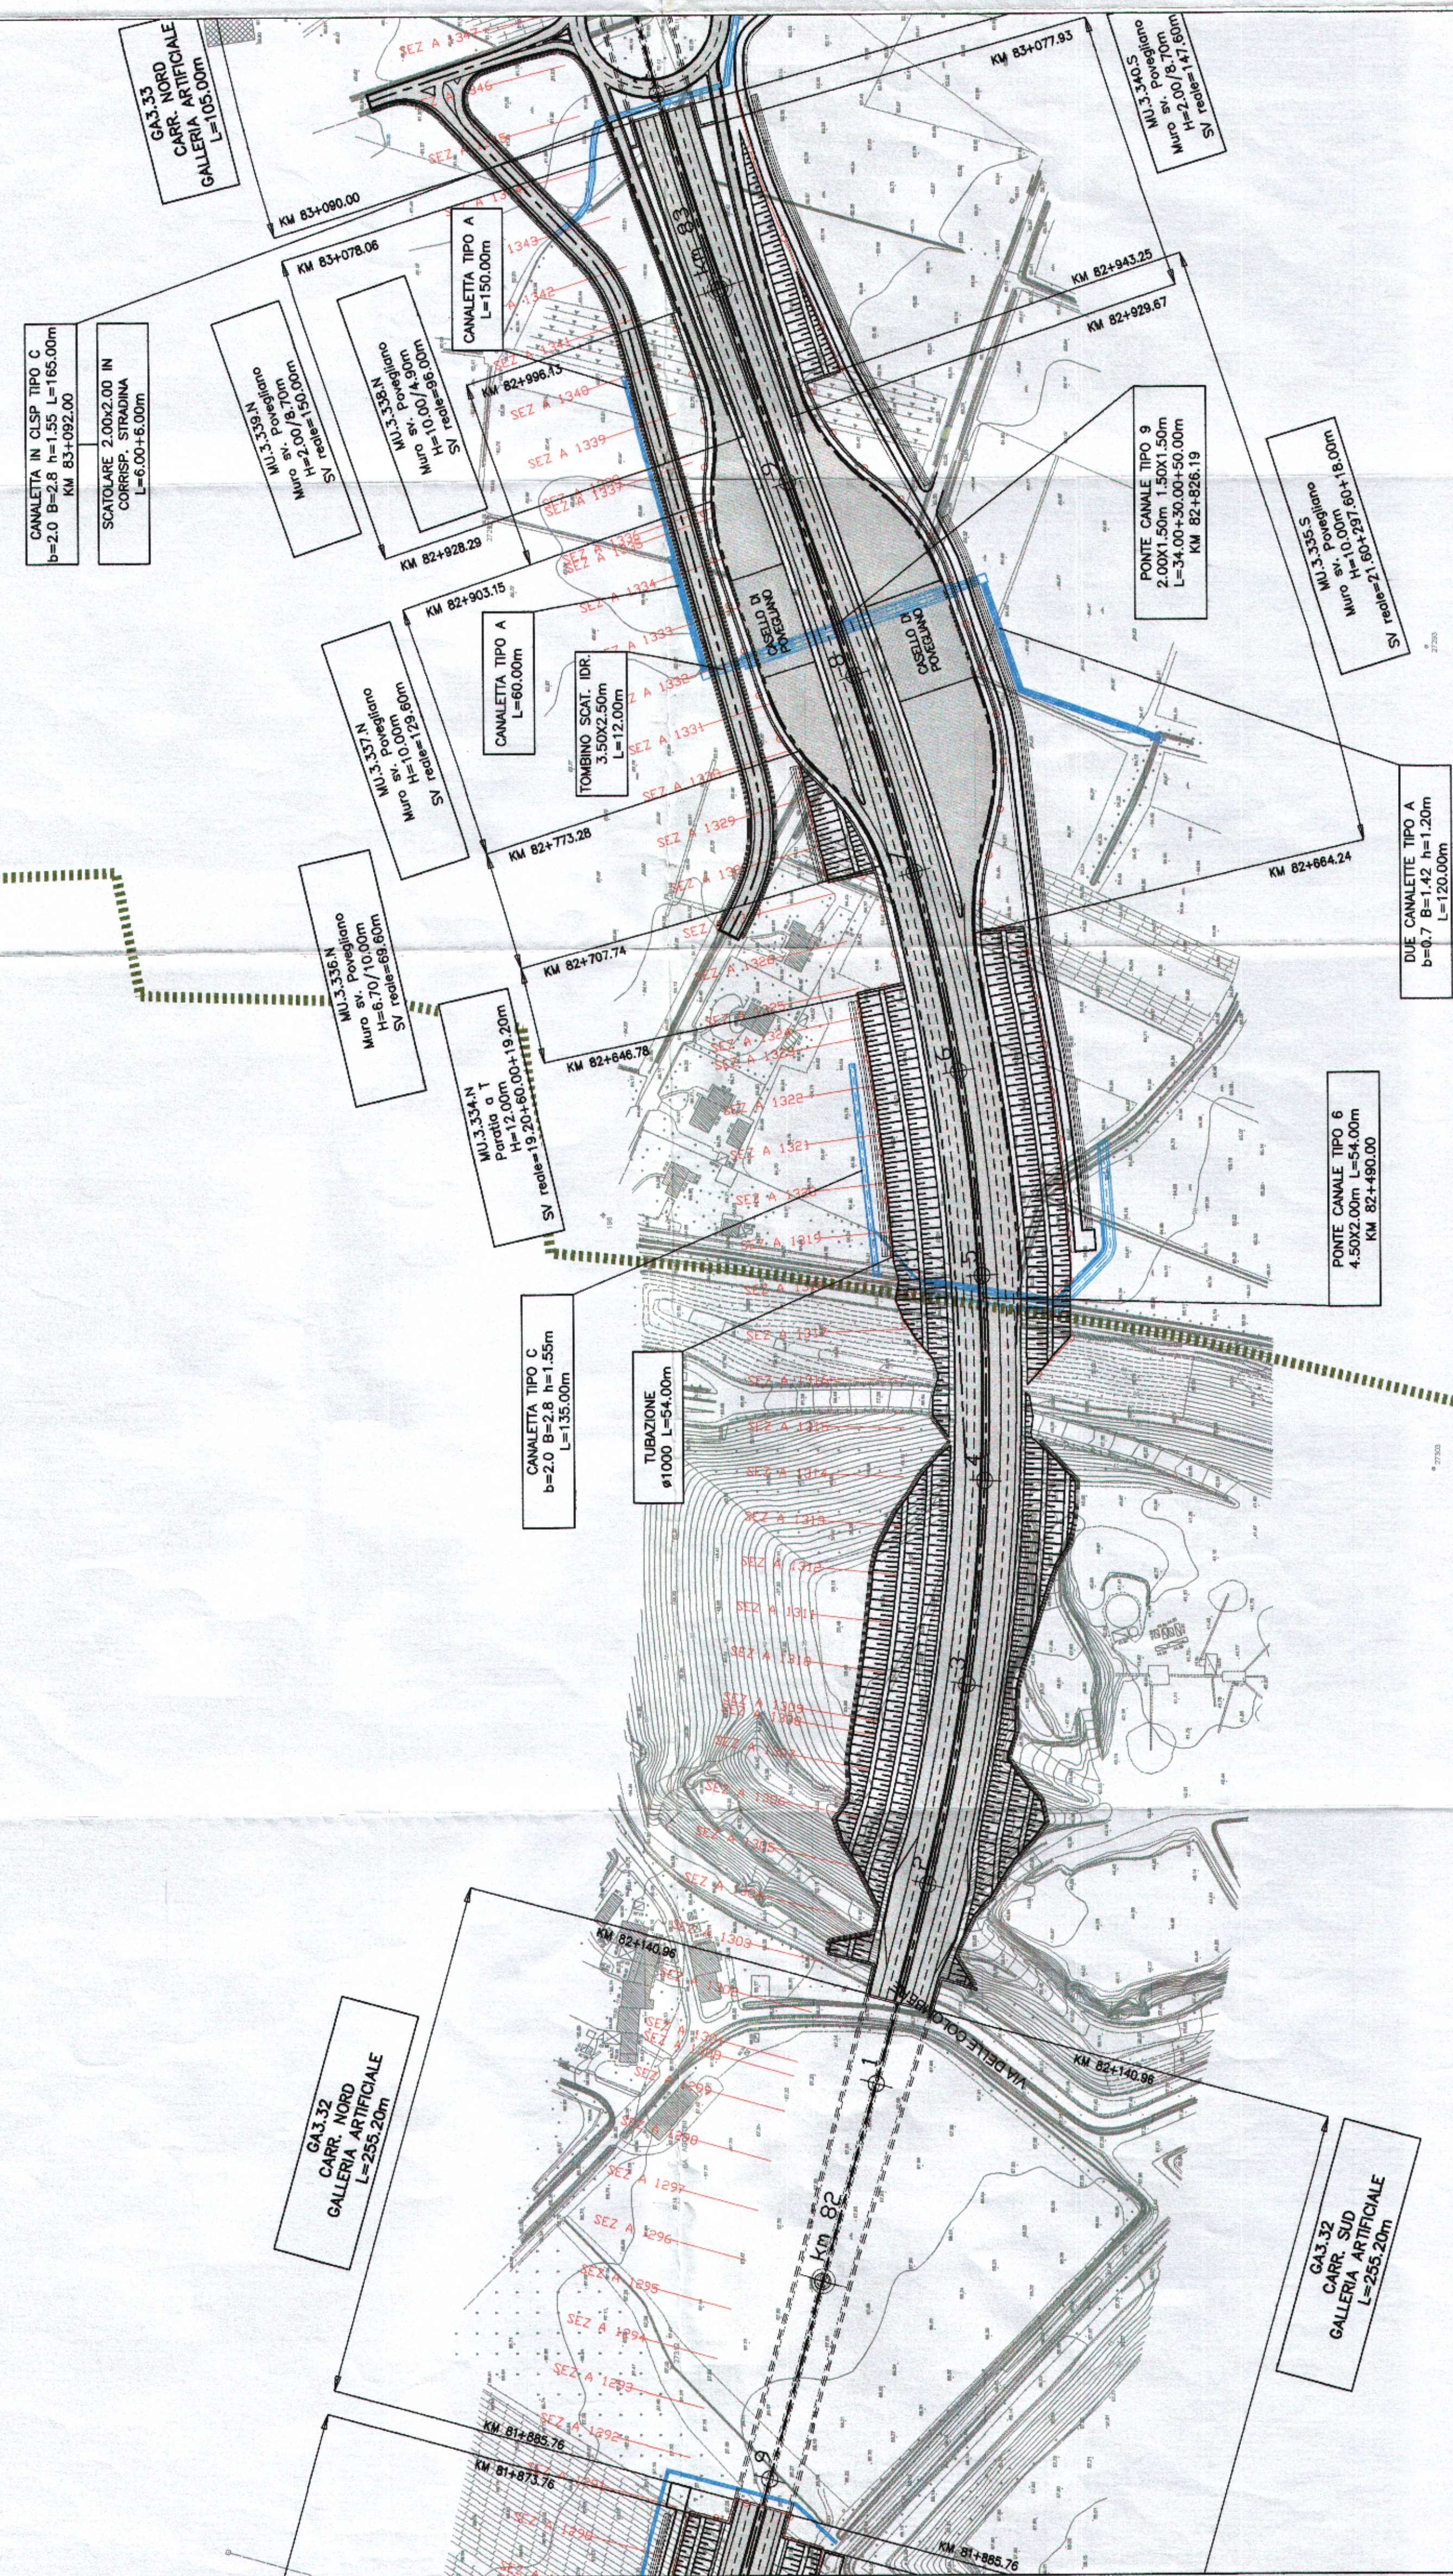

POVEGLIANO

OVEGLIANO