
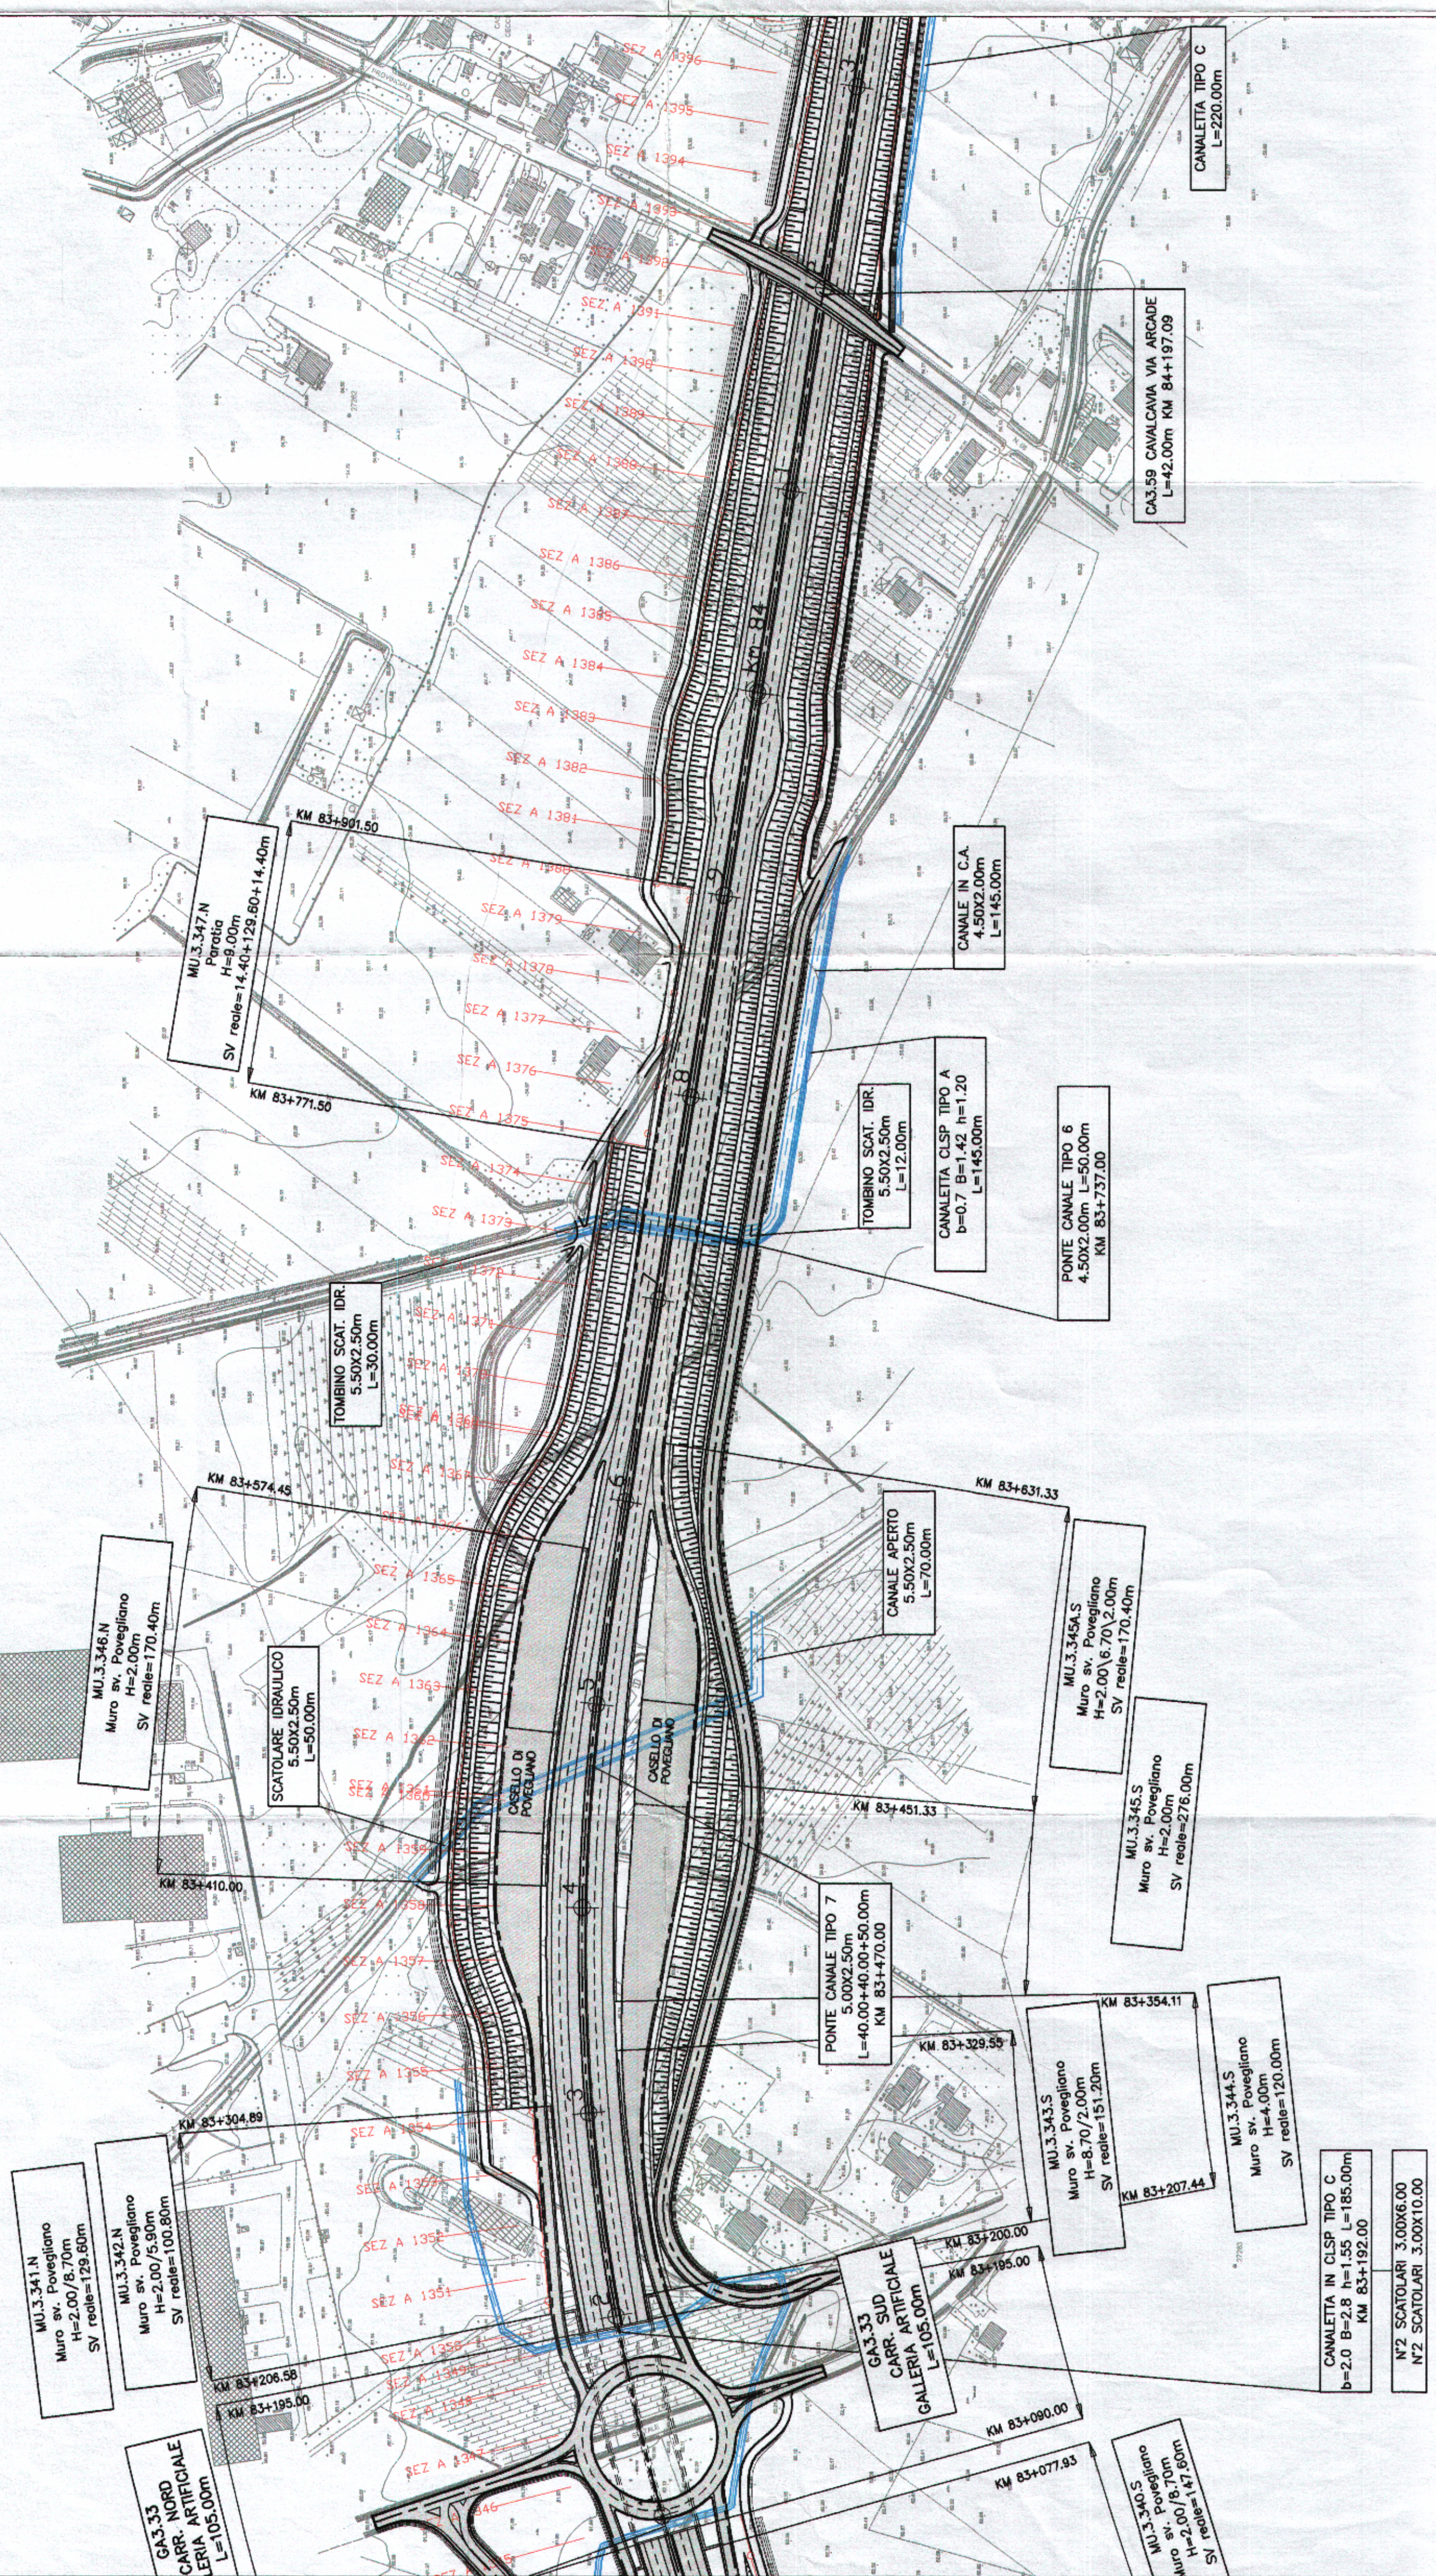
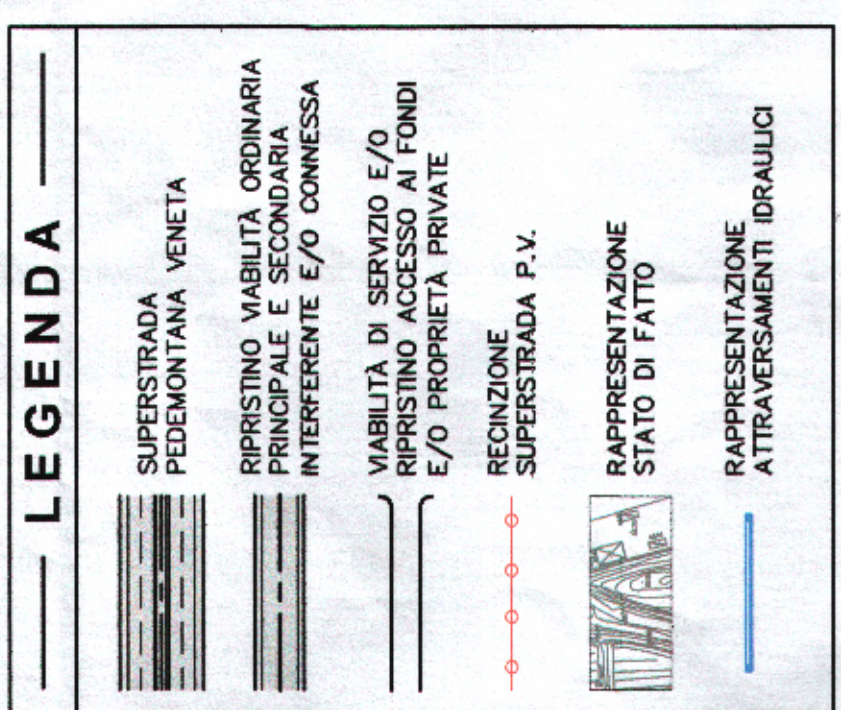


GIAVERA DEL MONTELLO

SVINCOLO DI POVEGLIANO

POVEGLIANO

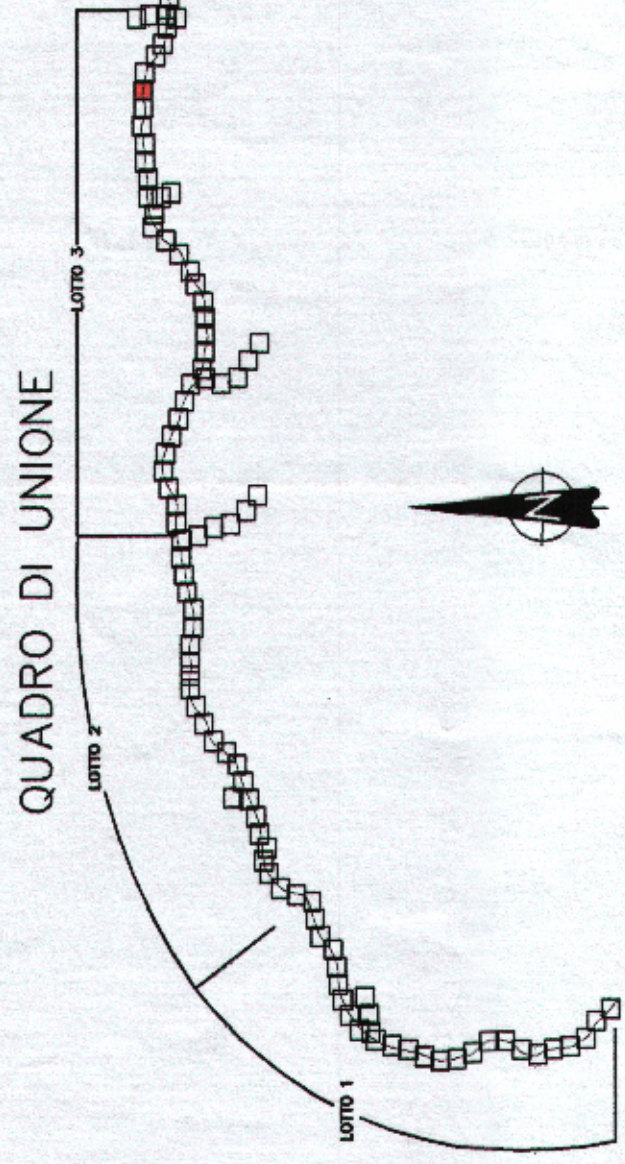

COMMISSARIO DELEGATO PER L'EMERGENZA  
DETERMINATASI NEL SETTORE DEL TRAFFICO E DELLA MOBILITÀ NEL  
TERRITORIO DELLE PROVINCE DI TREVISO E VICENZA

## SUPERSTRADA A PEDAGGIO PEDEMONTANA VENETA

RESPONSABILE COMMESSA

ATI CONCESSIONARIA:  
 SIS Scpa  
Via Invorio, 24/A  
10146 Torino

Consorzio Stabile fra le imprese:  
 SACYI  
SACYI S.p.A.  
Via Invorio, 24/A  
10146 Torino

Itinere  
INFRASTRUCTURAS S.A.  
Paseo de la Castellana, 83-85  
28046 Madrid

RESPONSABILE PROGETTAZIONE  
ORDINE DEGLI INGEGNERI  
DELLA PROVINCIA DI CUNEO  
1211 Dott. Ing. Claudio Dogliani

RESPONSABILE INTEGRAZIONE  
PRESTAZIONI SPECIALISTICHE  
ING. ALESSIO  
ALBERGOTTI  
Via Invorio, 24/A  
10146 Torino

PROGETTISTA  
INGEGNERIA GRANDI OPERE S.r.l.  
Via Invorio, 24/A  
10146 Torino

COORDINATORE PER LA SICUREZZA  
IN FASE DI PROGETTAZIONE  
REGIA ARCHITETTI  
DELLA PROVINCIA DI TORINO  
ALESSIO  
ALBERGOTTI  
Via Invorio, 24/A  
10146 Torino

GEOLOGO  
ING. ALESSIO  
ALBERGOTTI  
Via Invorio, 24/A  
10146 Torino

N. Progr. CARTELLA N. \_\_\_\_\_

TITOLO ELABORATO: **PROGETTO DEFINITIVO**  
(C.U.P. H51B000000009)

PROGETTO DELL'INFRASTRUTTURA  
PLANIMETRIE DI PROGETTO  
Planimetria di progetto su rilievo  
TAV. 92 di 101 - da PK Km 83+100 a PK Km 84+300

SCALA: 1:2000

REV.	DESCRIZIONE	REDAZIONE	DATA	VERIFICATO	DATA	APPROVATO	DATA
0	PRIMA EMISSIONE	CCI	28/12/2008	CCI	30/12/2008	SIS	04/01/2009
1	RECUPERO ESITO CONFERENZA DEI SERVIZI DEI PARTENERI	CCI	Giugno 2010	CCI	Giugno 2010	SIS	Giugno 2010

IL RESPONSABILE DEL PROCEDIMENTO: Ing. Giuseppe FASOL

IL COMMISSARIO: Ing. Silvano VERNIZZI

VALIDAZIONE: \_\_\_\_\_  
PROTOCOLLO: \_\_\_\_\_  
DEL: \_\_\_\_\_

PIVIDGE3APGE0000030092DA1