


ESTRATTO DI P.I. SCALA 1:2000




ESTRATTO DI P.I. SCALA 1:1000

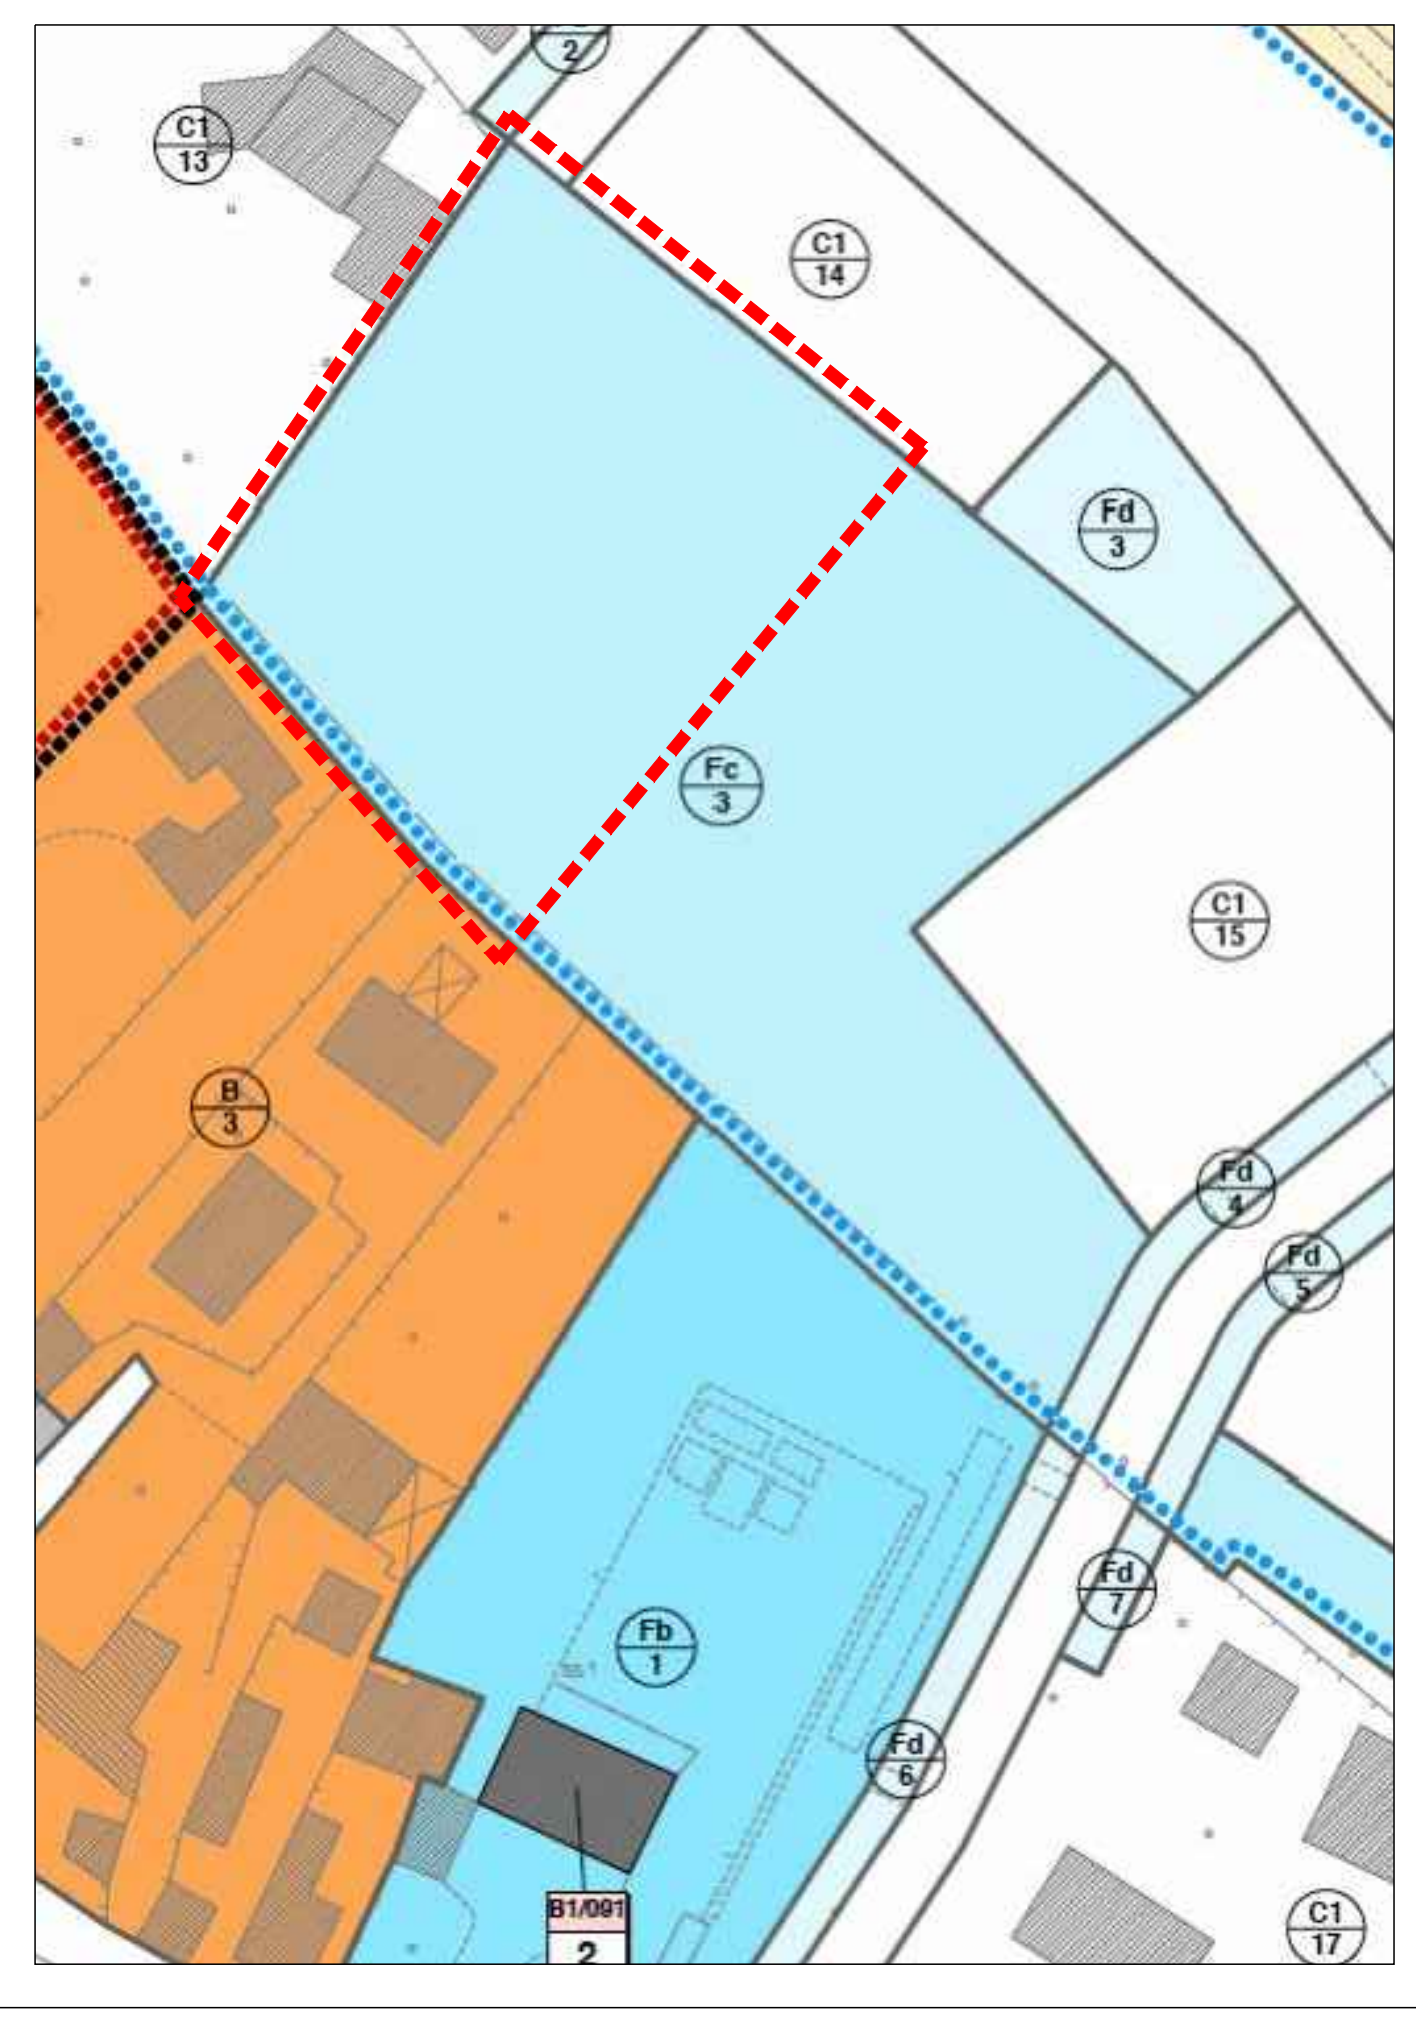


ESTRATTO DI MAPPA SCALA 1:2000

DATI PLANIMETRICI

SUPERFICIE DEL LOTTO	2383mq
SUPERFICIE COPERTA	18.90*45.39 = 857.87mq

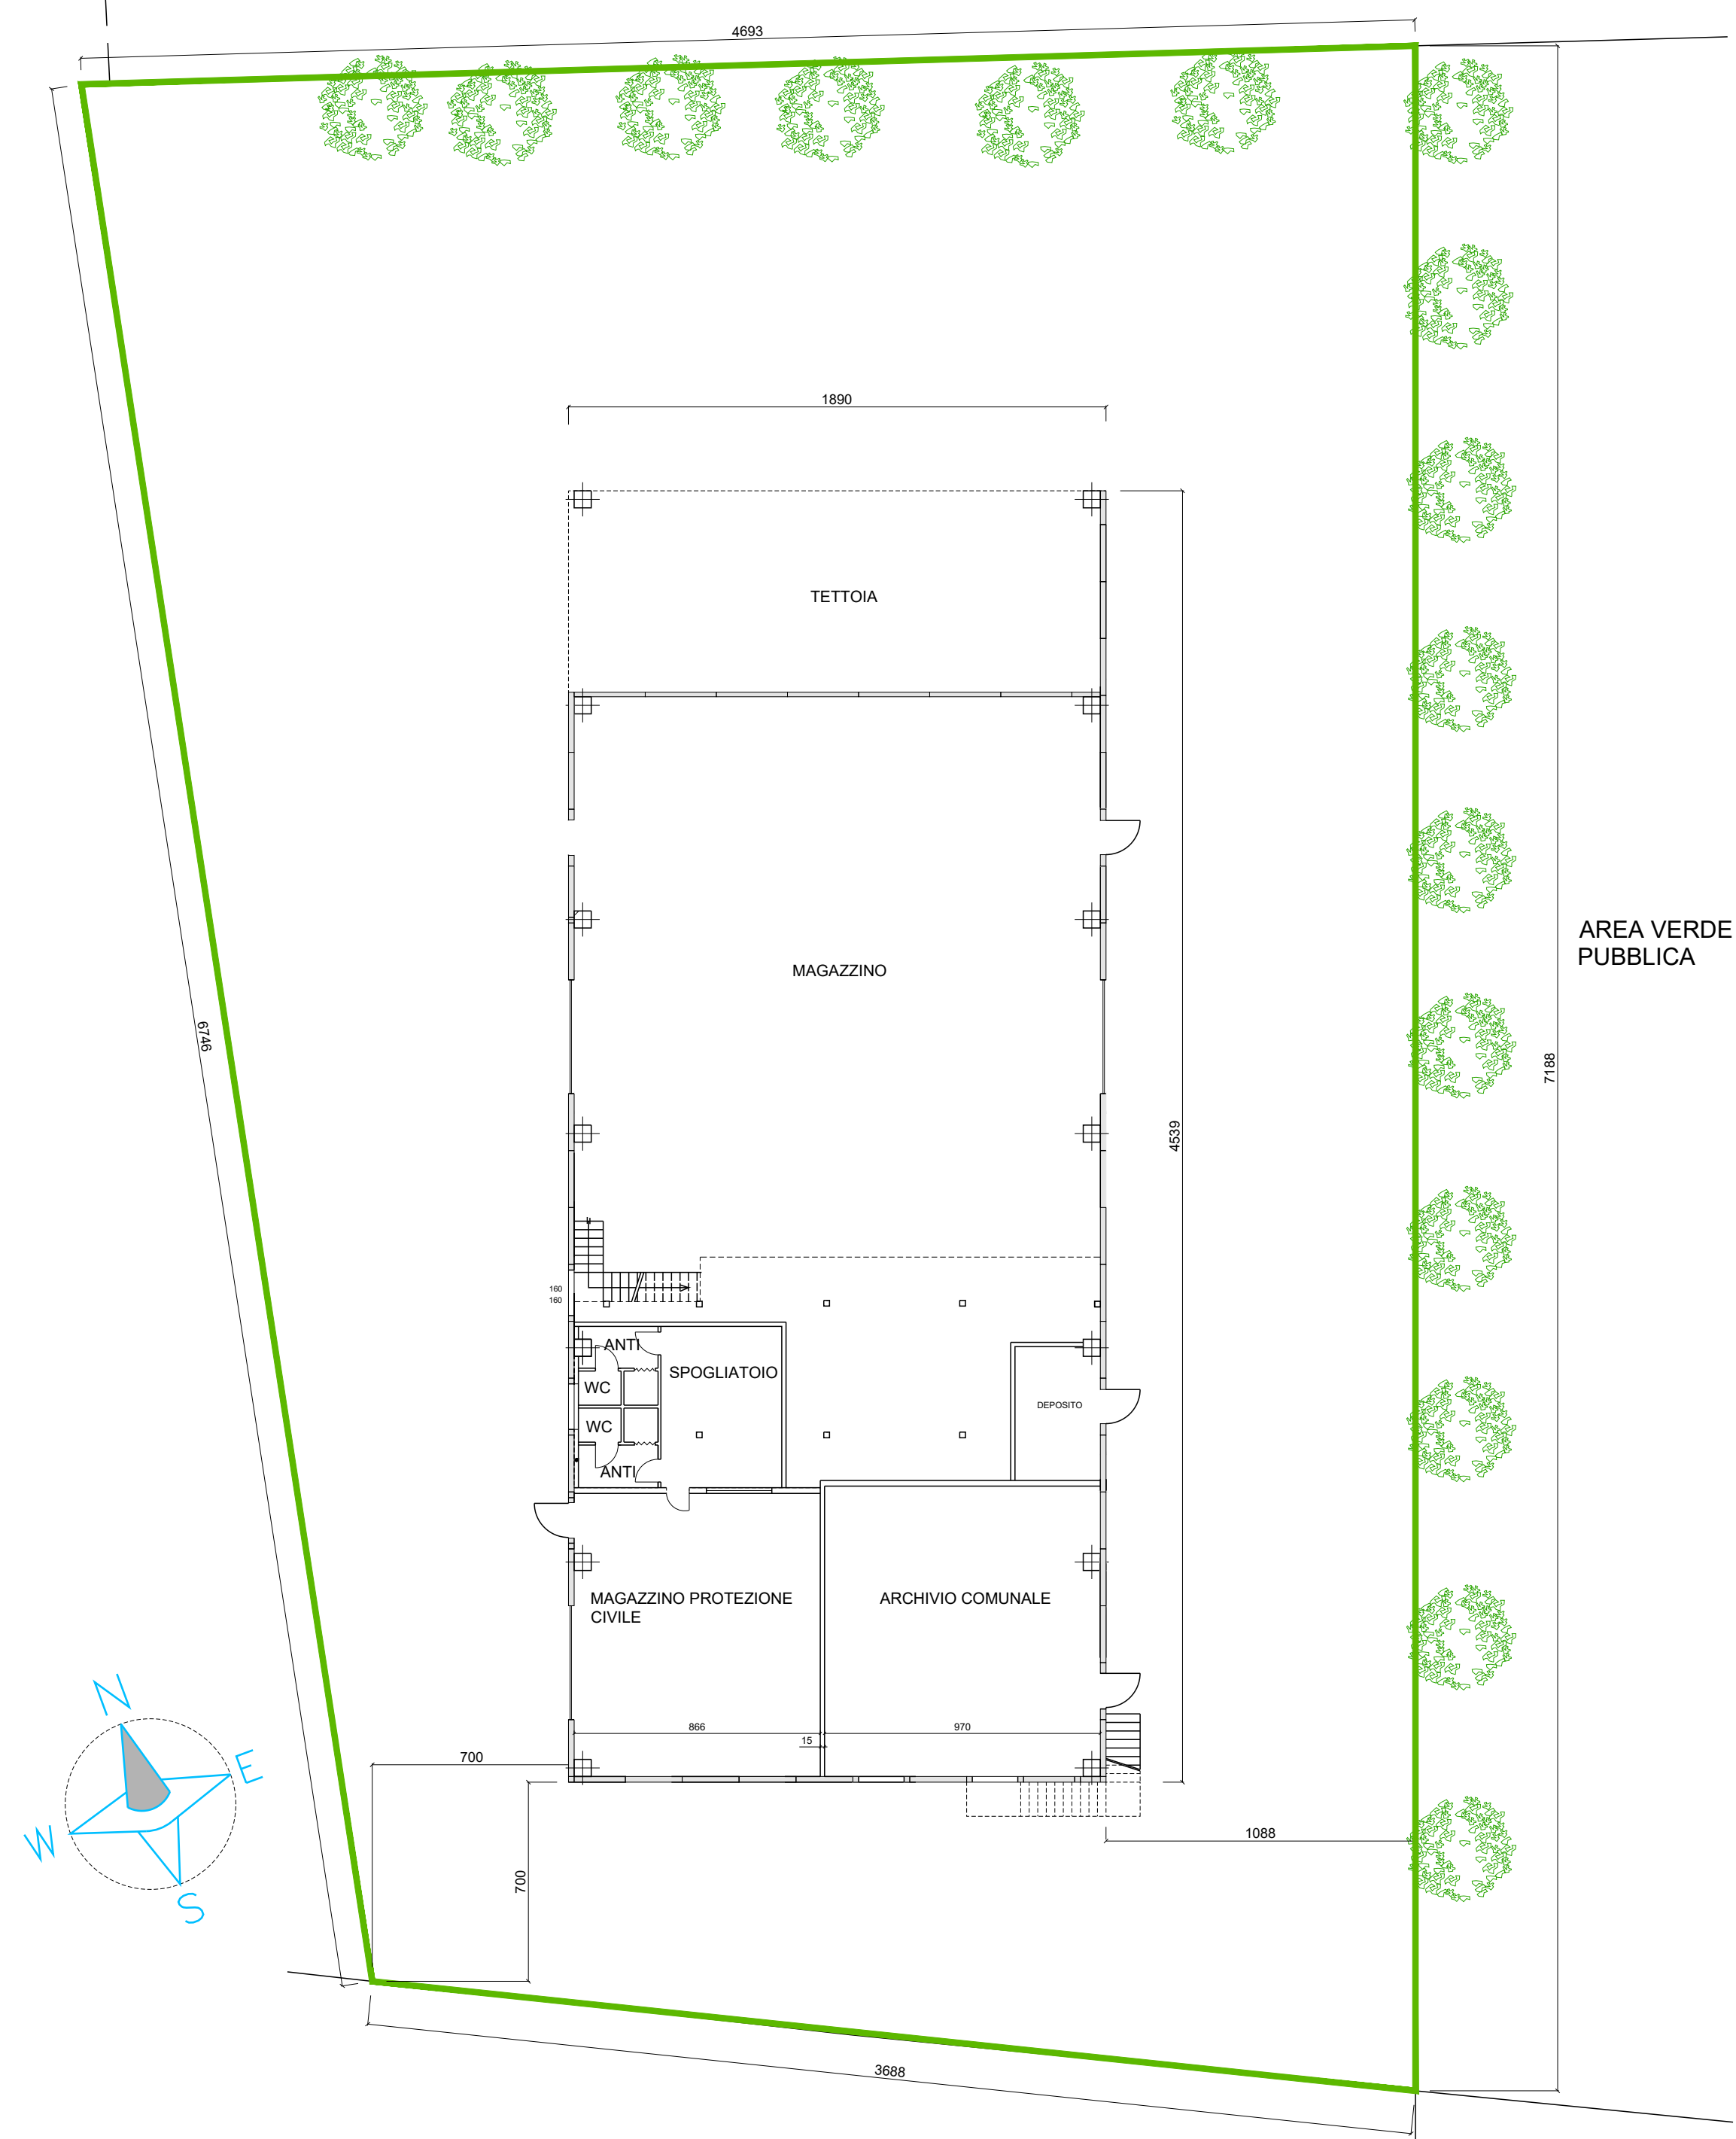

PLANIMETRIA GENERALE  
 Scala 1:200

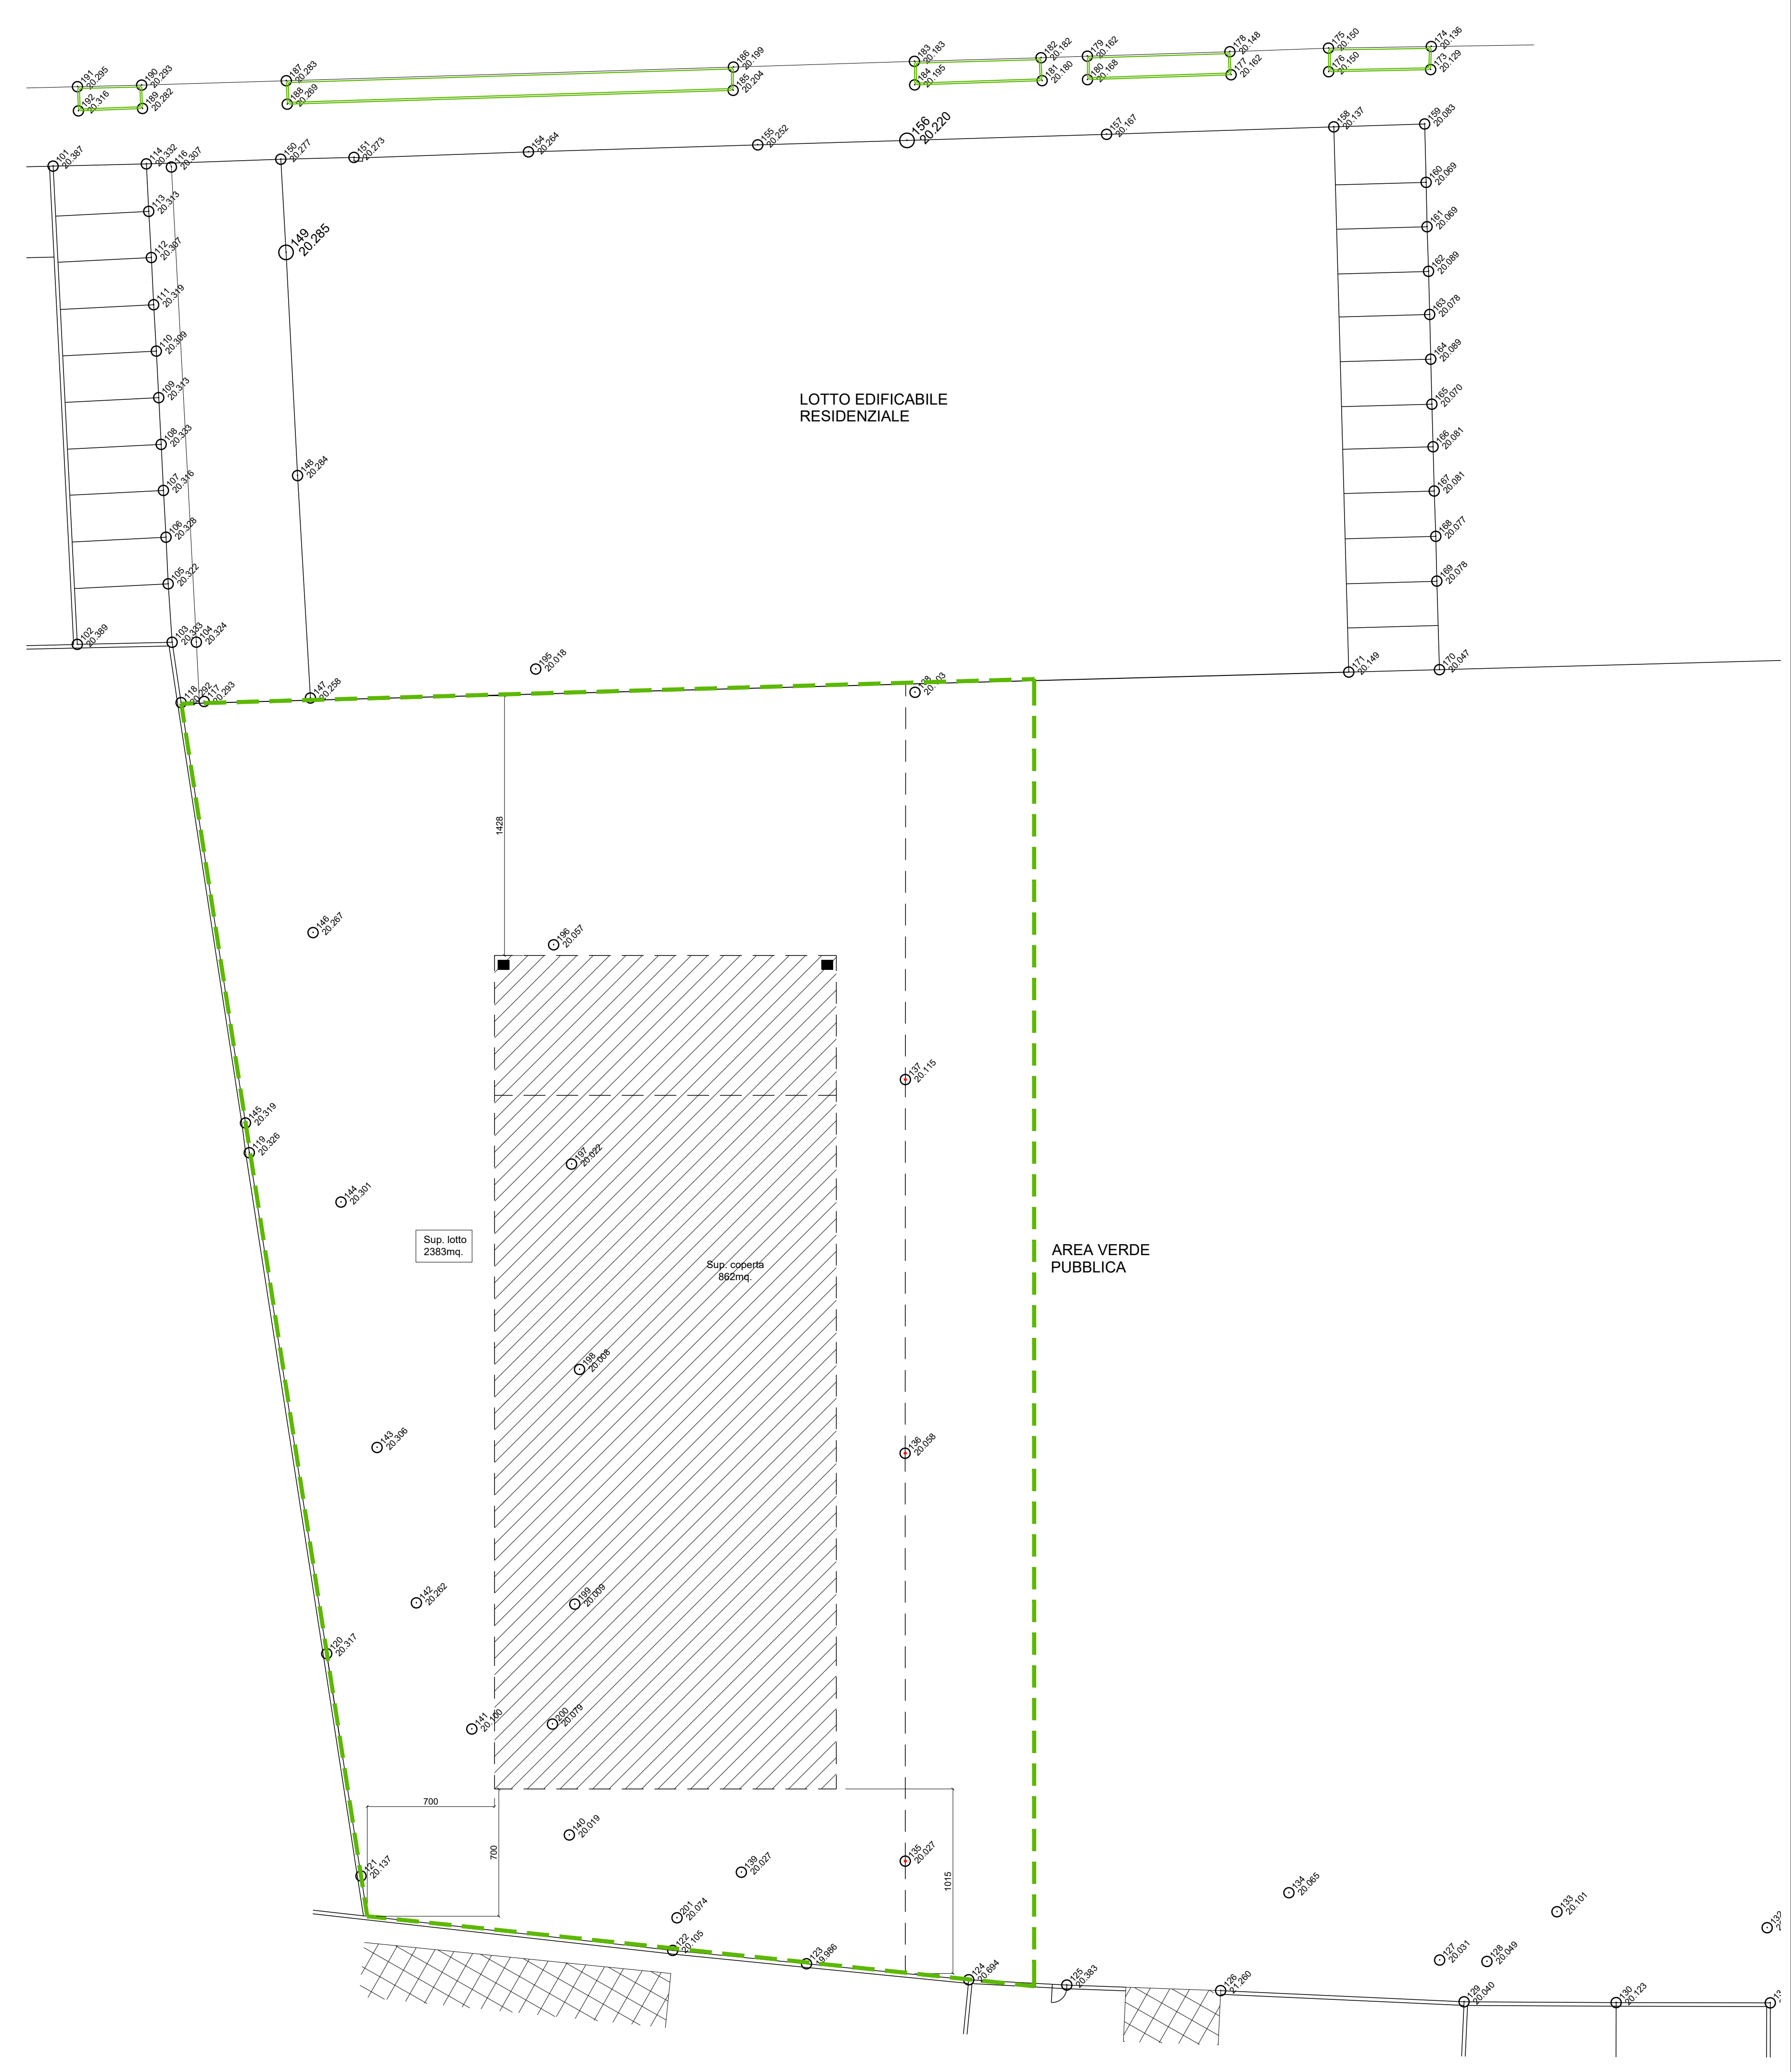

RILIEVO PLANO-ALTIMETRICO  
 Scala 1:200