PIEMME TECNOSTUDIO
di ing. RENZO DALLA CIA
via Roma n. 91/A - PONZANO V.to (TV) -Tel. 0422-967288 Fax 0422-962134 e-mail info@piemmetecnostudio.it


| | | | |
|---|---|---|---|
| Committente: | Comune di Povegliano (TV) | data: | 03/2017 |
| Progetto: | Lavori di miglioramento sismico della scuola secondaria di primo grado "A. Manzoni" e primaria "P.Fabris" di Povegliano PROGETTO ESECUTIVO | scala: | 1:100 |
| Elaborato: | Interventi di consolidamento a livello piano terra | tav. N° | 3 |

Max2016/Scuola Povegliano/

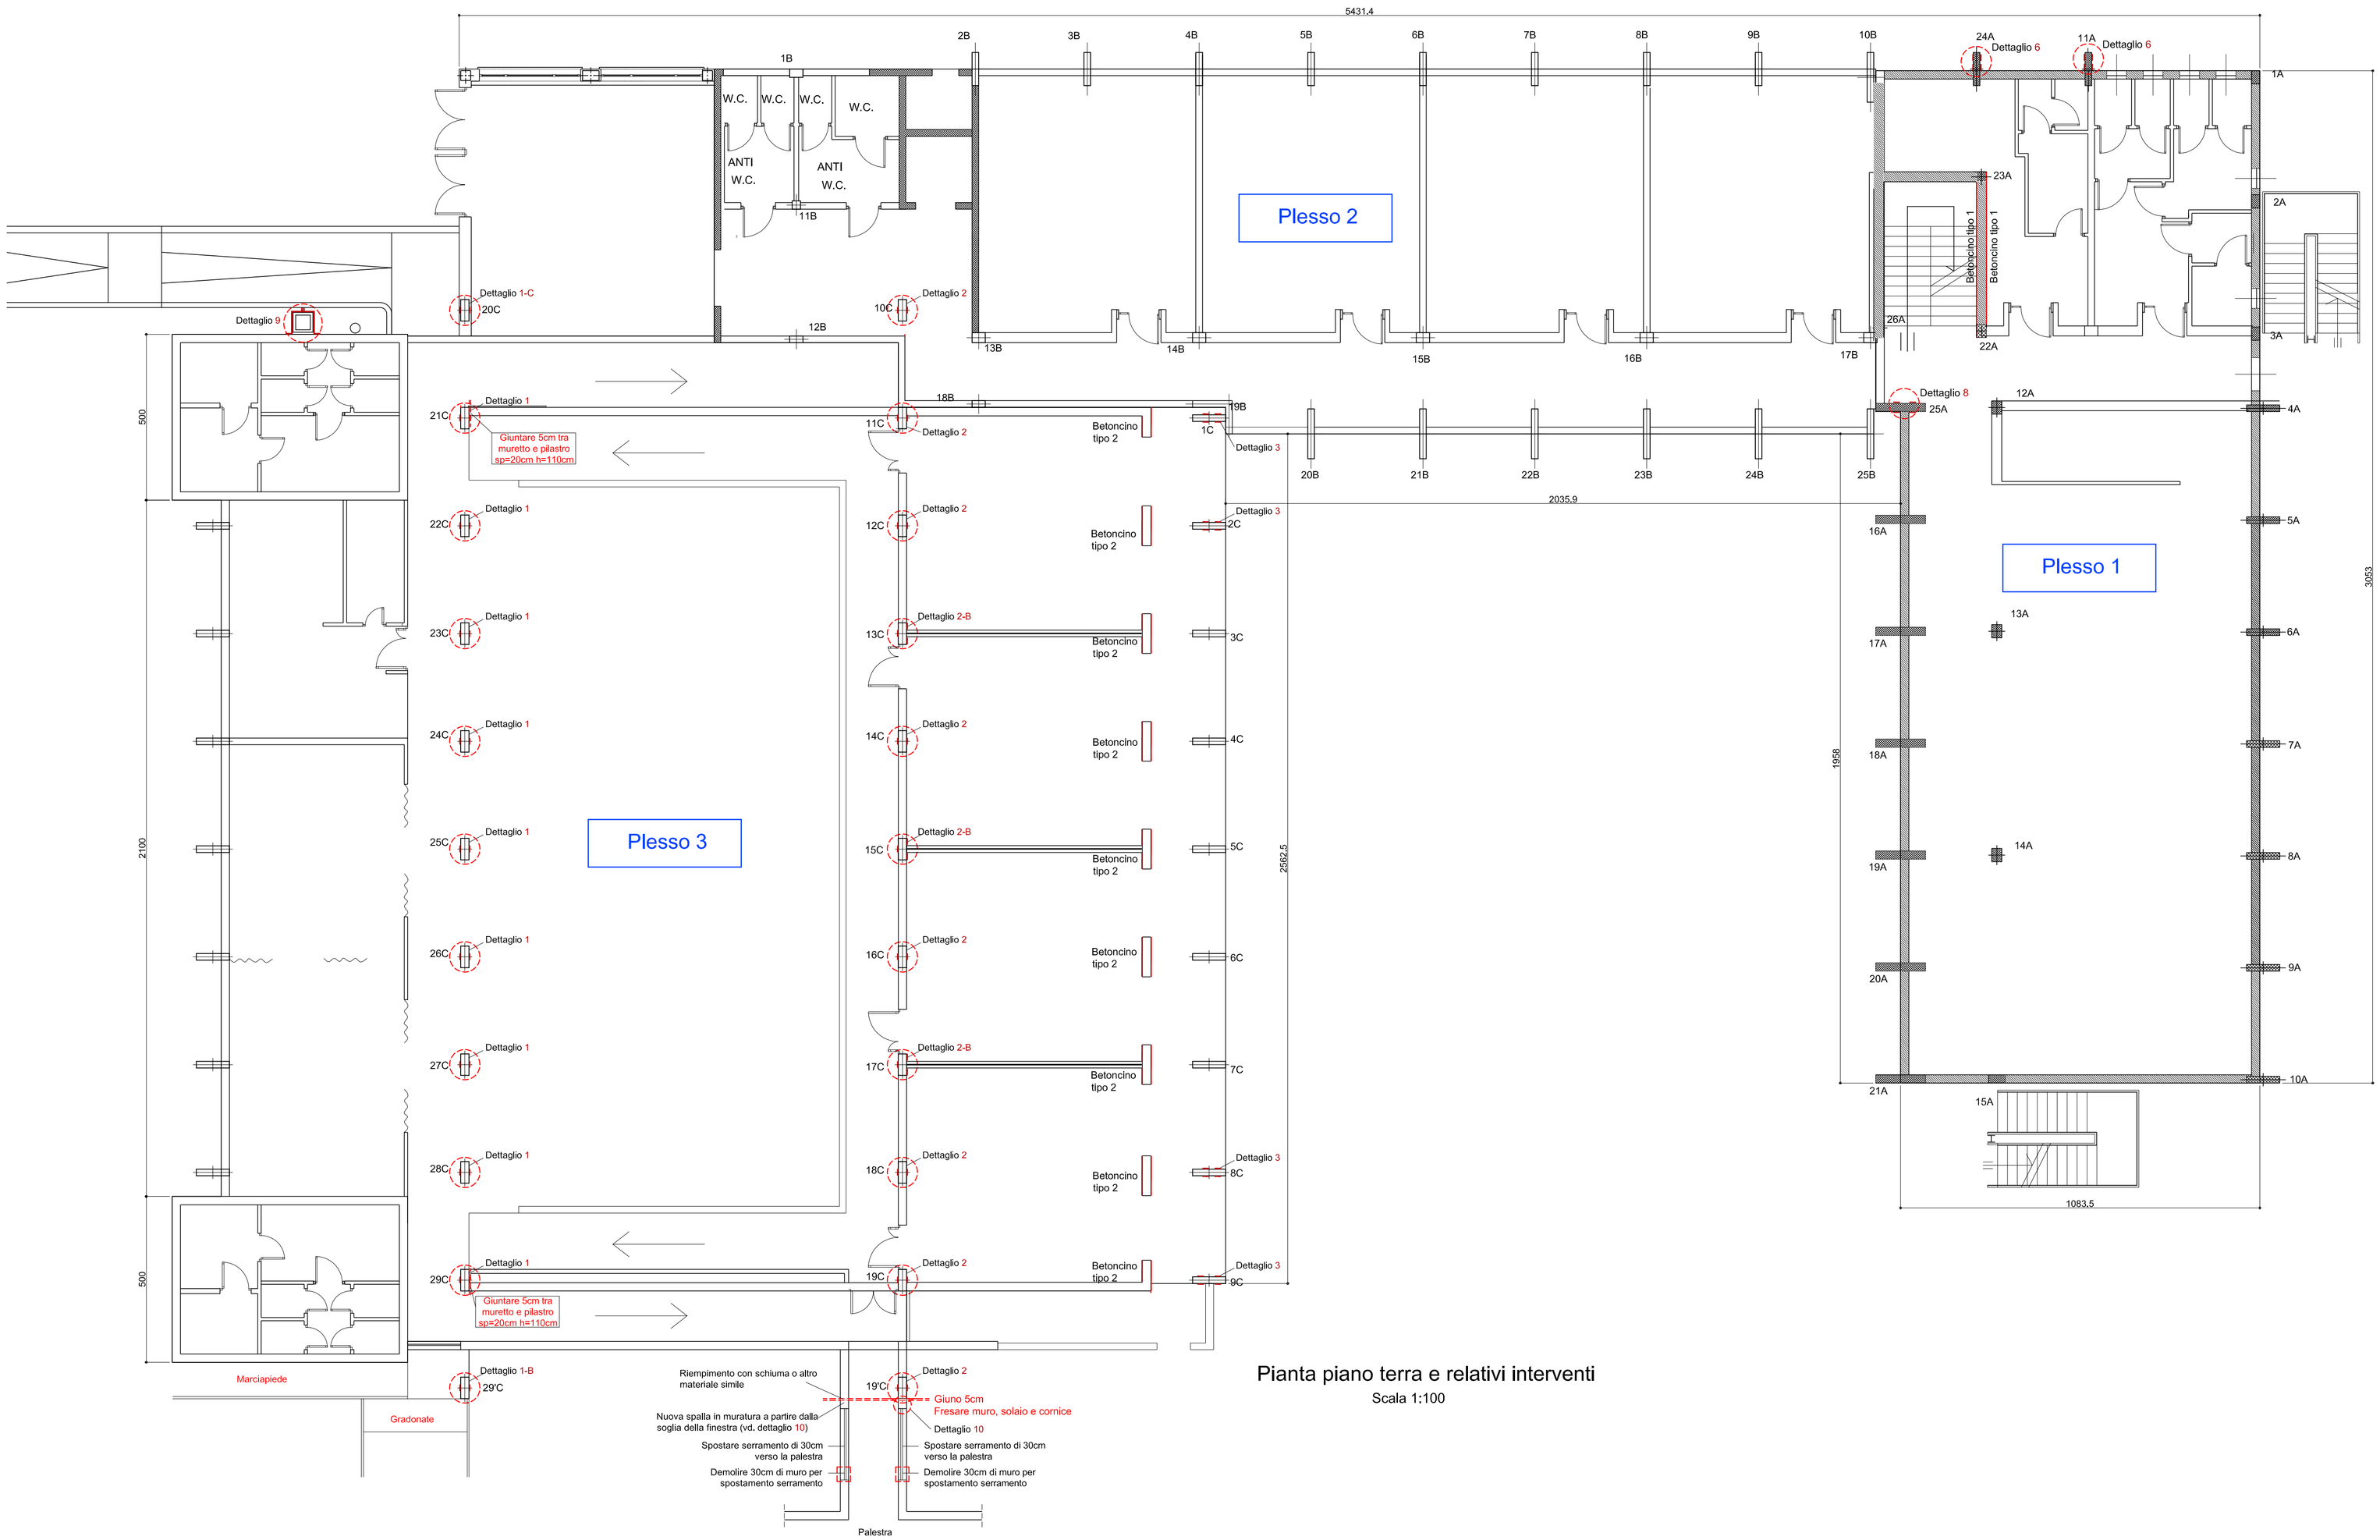


Pianta piano terra e relativi interventi

Scala 1:100